
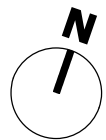


# OLYMPEA

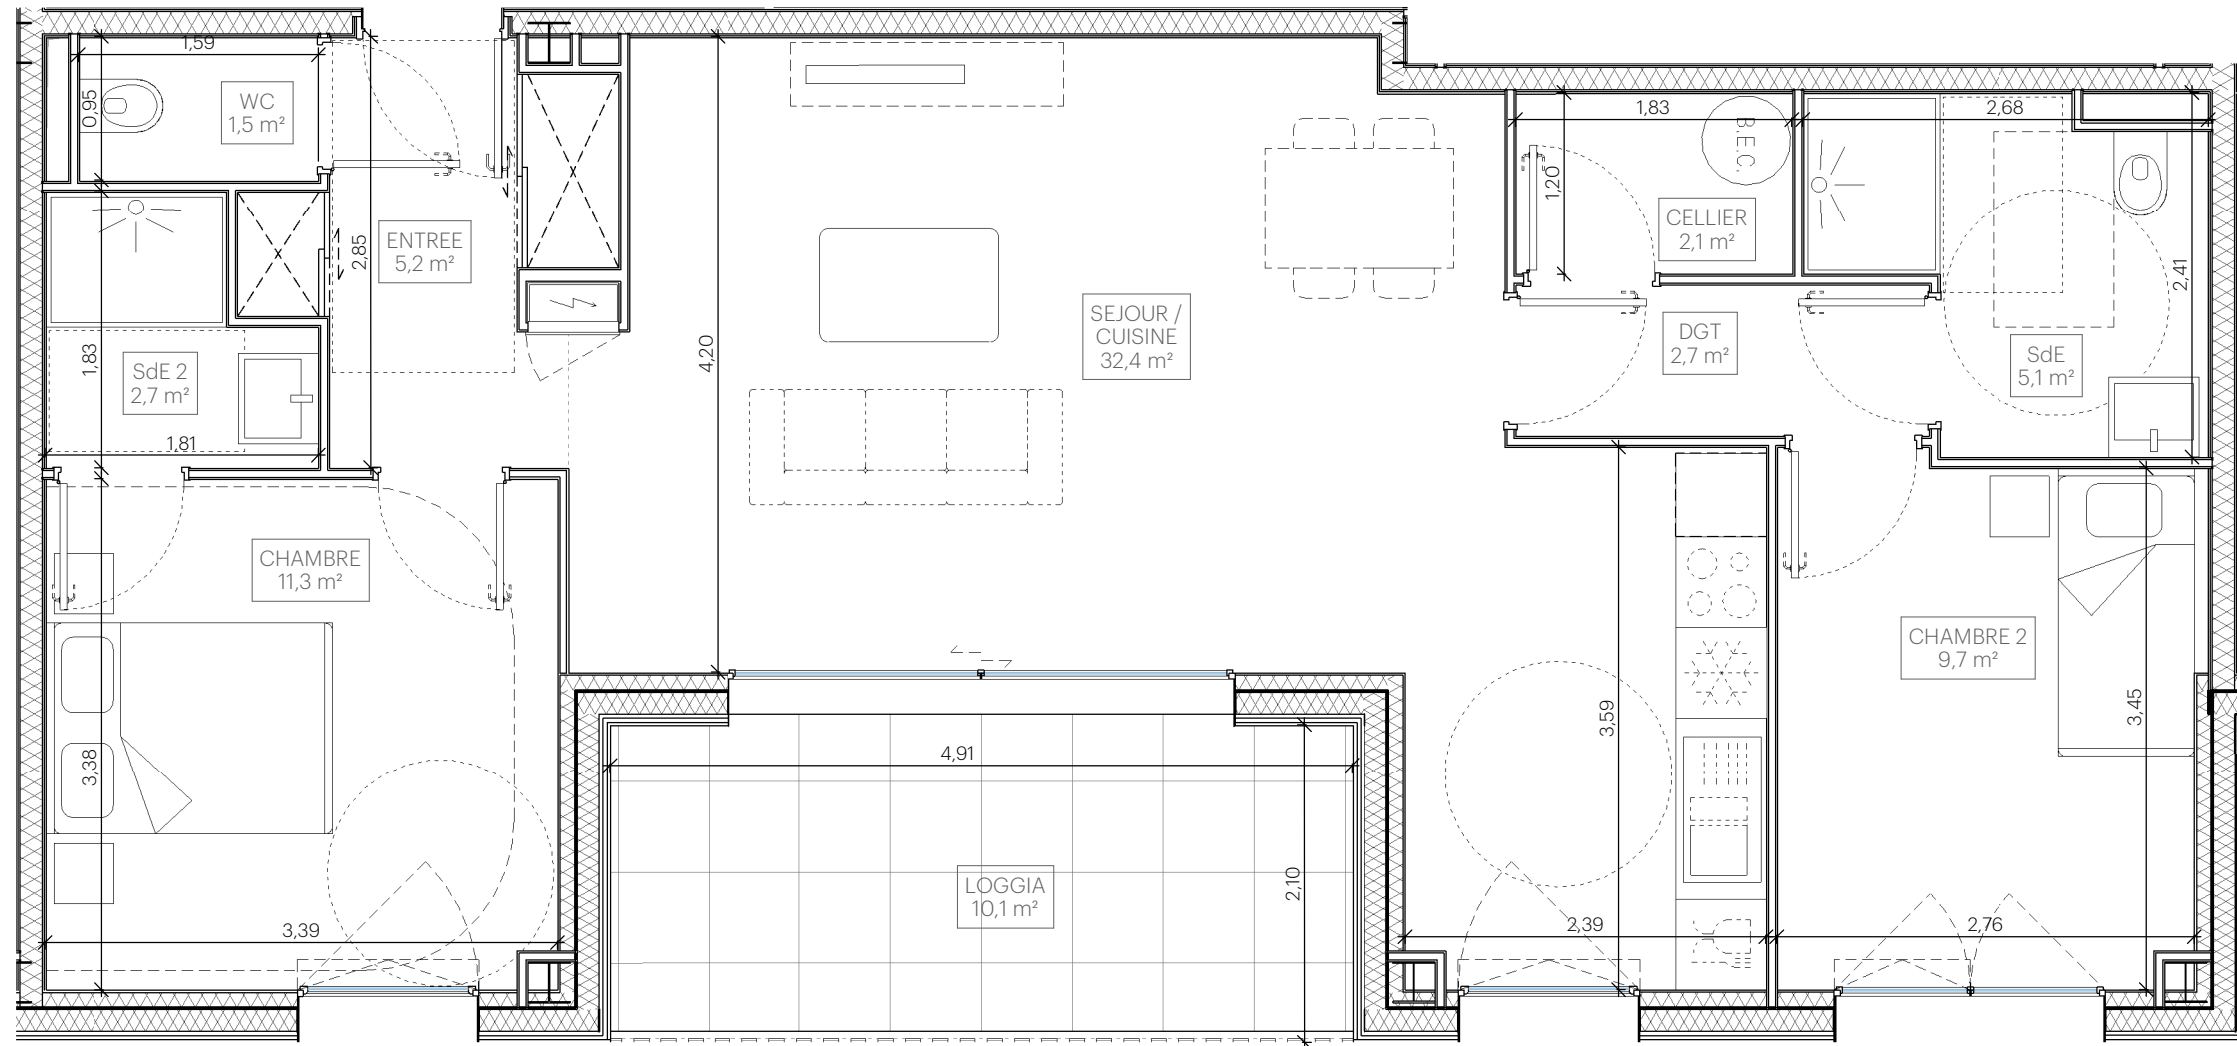


**plan de commercialisation**

**LOGEMENT A15**

bâtiment : **A** niveau : **R+1** type : **T4**

**38 Logements en accession libre+ 4 logements sociaux**

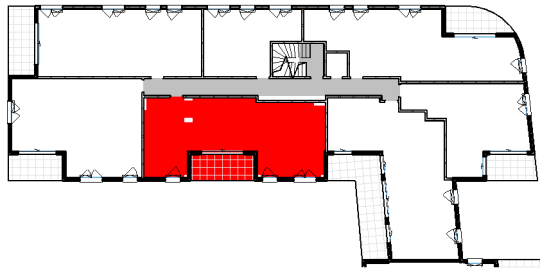

**PIECES**

ENTREE	5,21 m <sup>2</sup>
SEJOUR / CUISINE	32,45 m <sup>2</sup>
CHAMBRE	11,38 m <sup>2</sup>
CHAMBRE 2	9,74 m <sup>2</sup>
DGT	2,73 m <sup>2</sup>
SdE	5,15 m <sup>2</sup>
SdE 2	2,76 m <sup>2</sup>
WC	1,51 m <sup>2</sup>
CELLIER	2,19 m <sup>2</sup>
<b>Total</b>	<b>73,13 m<sup>2</sup></b>

**ESPACES ANNEXES**

LOGGIA	10,16 m <sup>2</sup>
<b>Total</b>	<b>10,16 m<sup>2</sup></b>

**nota :**  
En fonction des nécessités techniques de la réalisation, des modifications sont susceptibles d'être apportées à ce plan qui ne revêt, avant d'être annexé à l'acte authentique de vente, qu'un caractère informatif. Les surfaces indiquées sont approximatives. Les faux-plafonds, soffites, retombées et gaines sont susceptibles d'évoluer en situation, en nombre et en dimensions. La végétalisation n'est pas contractuelle. Les éléments de mobilier (meubles et plans de travail) ne sont placés qu'à titre indicatif. Les accès aux terrasses et prolongements extérieurs peuvent comporter un surbot ou une hauteur de marche à franchir.

**échelle (format A3) :**  
**date du plan : 06/29/21**

**urbanmakers**