


OLYMPEA

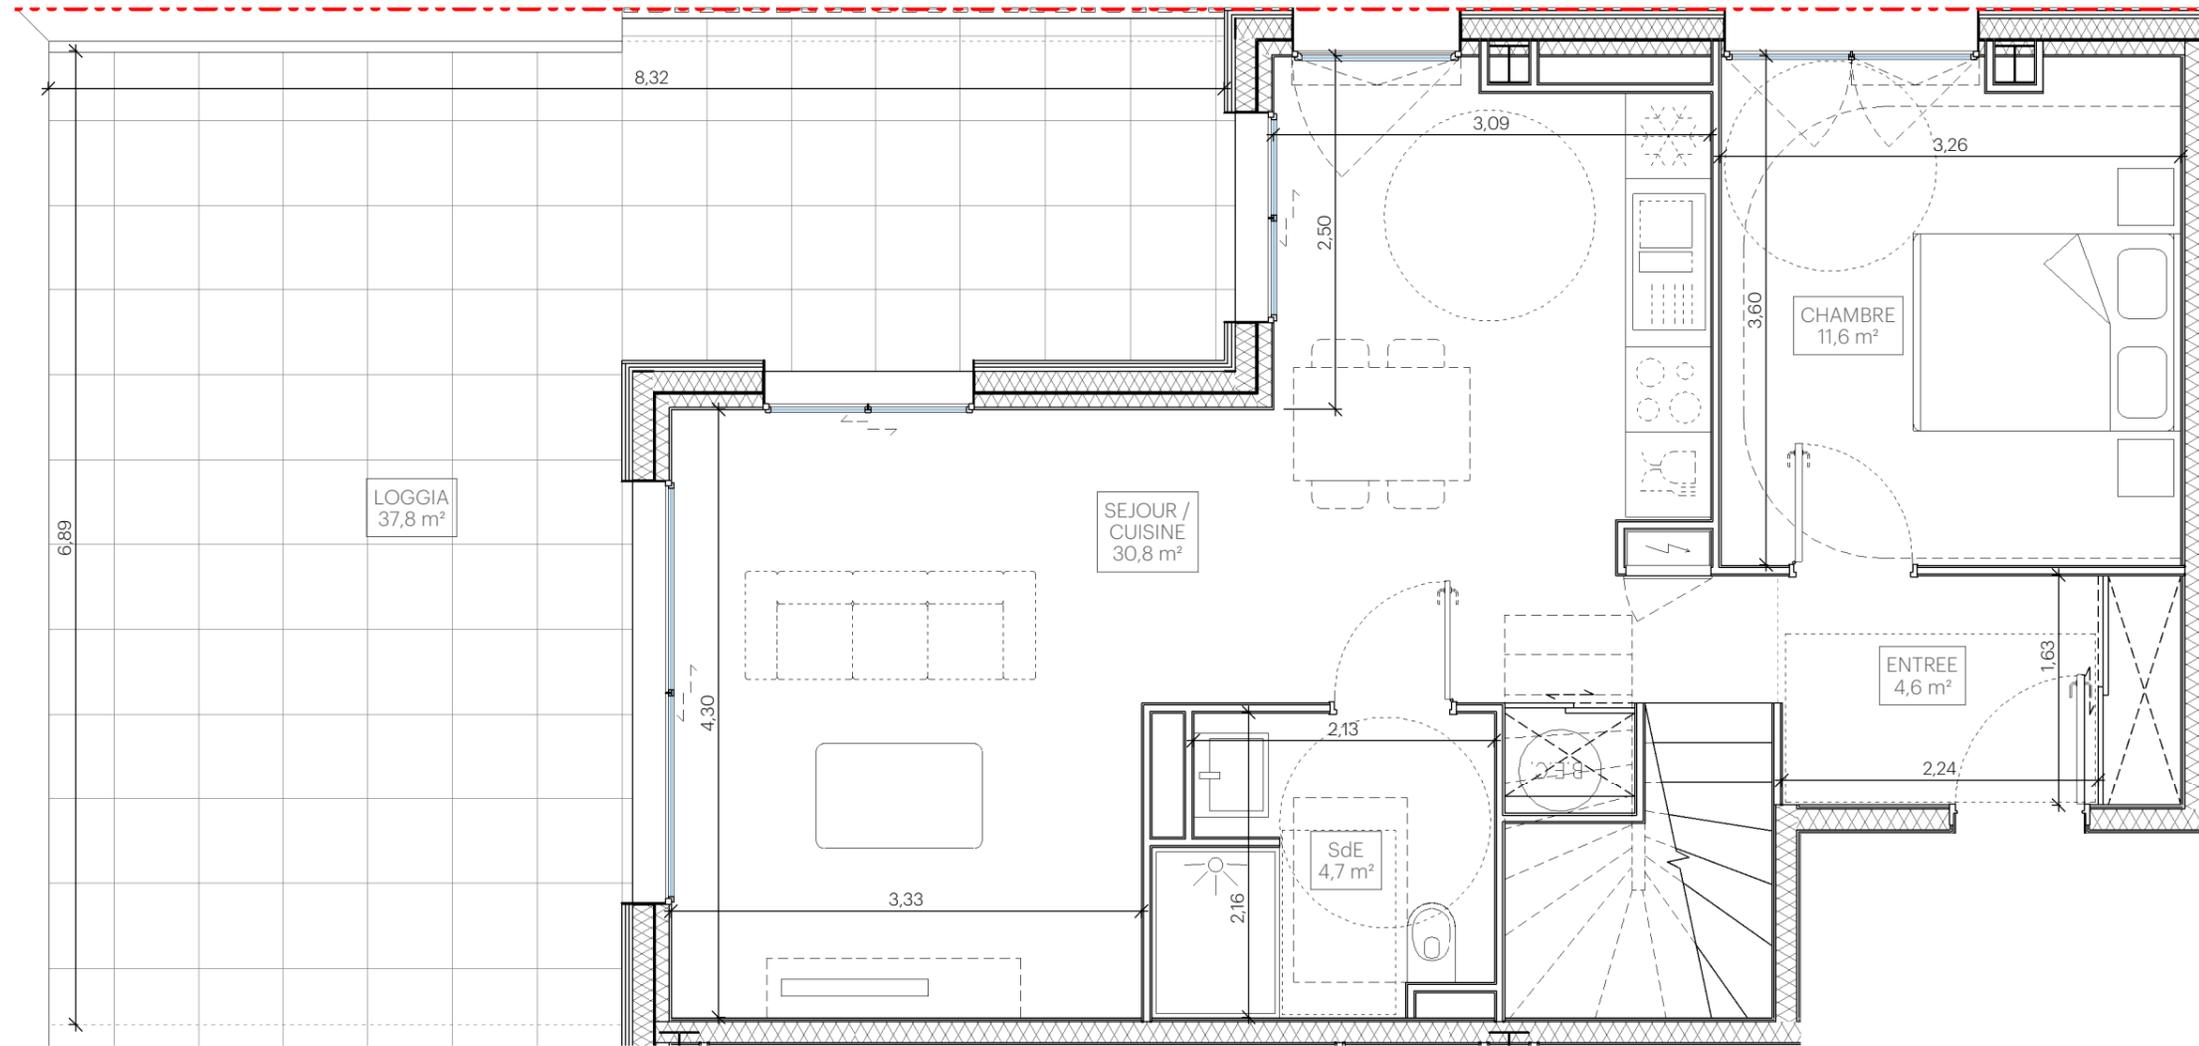


plan de commercialisation

LOGEMENT A27

bâtiment : **A** niveau : **R+2** type : **T4d**

38 Logements en accession libre+ 4 logements sociaux

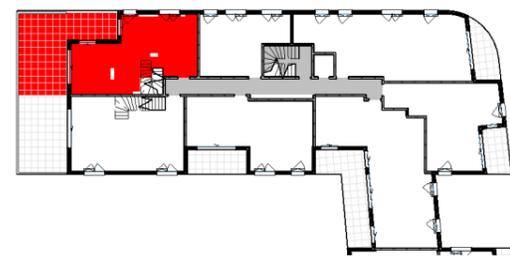

PIECES

ENTREE	4,63 m ²
SEJOUR / CUISINE	30,85 m ²
CHAMBRE	11,63 m ²
CHAMBRE 2	10,75 m ²
CHAMBRE 3	10,75 m ²
DGT	3,18 m ²
SdE	4,74 m ²
SdE 2	5,24 m ²
	81,76 m²

ESPACES ANNEXES

TERRASSE	28,72 m ²
LOGGIA	37,90 m ²
	66,62 m²


nota :

En fonction des nécessités techniques de la réalisation, des modifications sont susceptibles d'être apportées à ce plan qui ne revêt, avant d'être annexé à l'acte authentique de vente, qu'un caractère informatif. Les surfaces indiquées sont approximatives. Les faux-plafonds, soffites, retombées et gaines sont susceptibles d'évoluer en situation, en nombre et en dimensions. La végétalisation n'est pas contractuelle. Les éléments de mobilier (meubles et plans de travail) ne sont placés qu'à titre indicatif. Les accès aux terrasses et prolongements extérieurs peuvent comporter un surbot ou une hauteur de marche à franchir.

échelle (format A3) :
date du plan : 06/29/21

urbanmakers

OLYMPEA

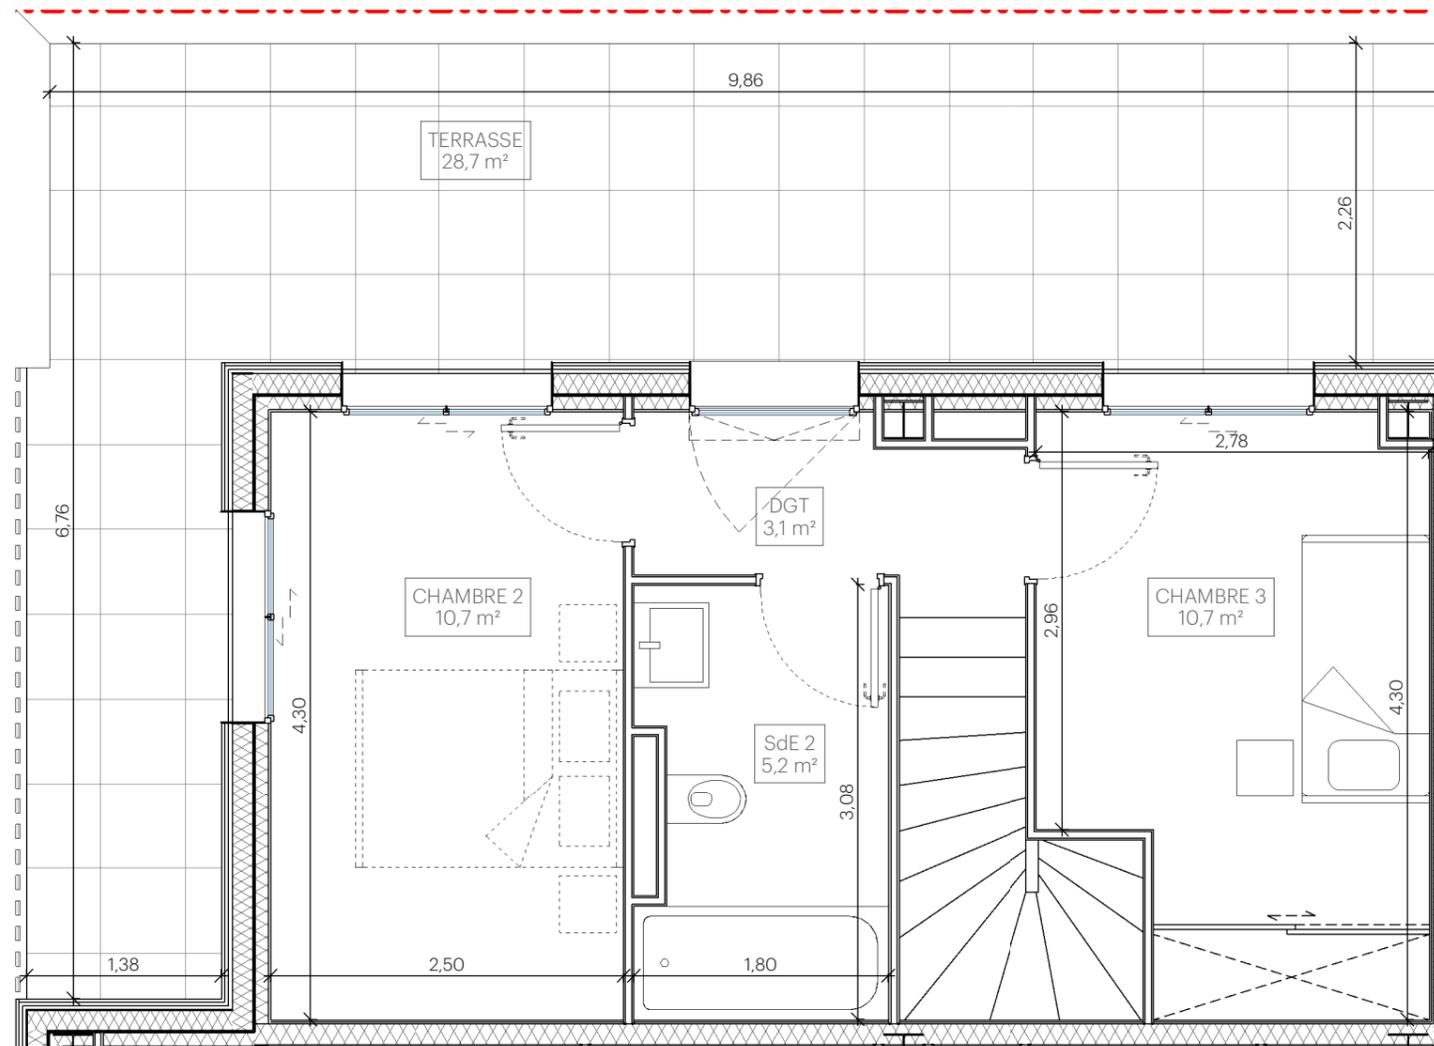


plan de commercialisation

LOGEMENT A27

bâtiment : **A** niveau : **R+3** type : **T4d**

38 Logements en accession libre+ 4 logements sociaux

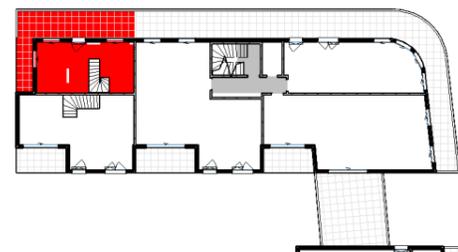

PIECES

ENTREE	4,63 m ²
SEJOUR / CUISINE	30,85 m ²
CHAMBRE	11,63 m ²
CHAMBRE 2	10,75 m ²
CHAMBRE 3	10,75 m ²
DGT	3,18 m ²
SdE	4,74 m ²
SdE 2	5,24 m ²
	81,76 m²

ESPACES ANNEXES

TERRASSE	28,72 m ²
LOGGIA	37,90 m ²
	66,62 m²

nota :

En fonction des nécessités techniques de la réalisation, des modifications sont susceptibles d'être apportées à ce plan qui ne revêt, avant d'être annexé à l'acte authentique de vente, qu'un caractère informatif. Les surfaces indiquées sont approximatives. Les faux-plafonds, soffites, retombées et gaines sont susceptibles d'évoluer en situation, en nombre et en dimensions. La végétalisation n'est pas contractuelle. Les éléments de mobilier (meubles et plans de travail) ne sont placés qu'à titre indicatif. Les accès aux terrasses et prolongements extérieurs peuvent comporter un surbot ou une hauteur de marche à franchir.

échelle (format A3) : 1:50
date du plan : 06/29/21

urbanmakers