


LES LOGGIAS DE CLISSON

SCCV LES LOGGIAS DE CLISSON
8 Rue Curie
44000 Nantes

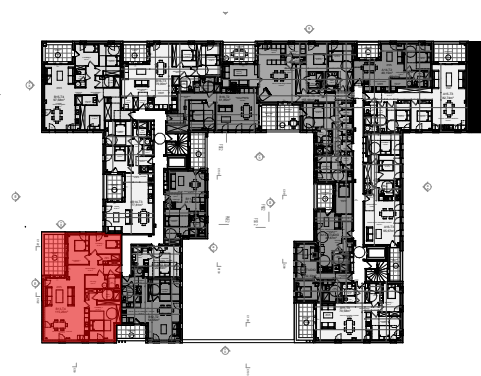

PLAN DU LOGEMENT

LOGEMENT:	NIVEAU:	TYPE:
B 13	1er étage	T4


SURFACES	HABITABLES
dégagement	12,56m²
cellier	4,98m²
WC	2,71m²
SDB 1	4,37m²
SDB 2	2,96m²
cuisine - salle à manger	24,04m²
salon	20,64m²
chambre 1	10,22m²
chambre 2	21,93m²
chambre 3	10,85m²
SURFACES	115,26m²
TERRASSE	15,00m²

NOTA:
Le présent document est établi sur la base du dossier de permis de construire et pourra nécessiter des adaptations dimensionnelles, techniques et d'organisation afin de répondre aux contraintes induites par les études détaillées d'exécution. Les poutres, poteaux, soffites et faux plafonds n'apparaissent pas systématiquement. Les éléments de mobiliers, meubles, plan de travail et d'équipements, ne sont placés qu'à titre indicatif.

KAPLA
Architectes


MAITRISE D'OEUVRE:
SAS KAPLA Architectes
POIZAT Géry
12 Place Fernand Lafargue
33000 Bordeaux
tél: 06.69.30.75.15
mail: gerypoizat.archi@outlook.fr

DATE D'ETABLISSEMENT DU PLAN: 25-01-2022

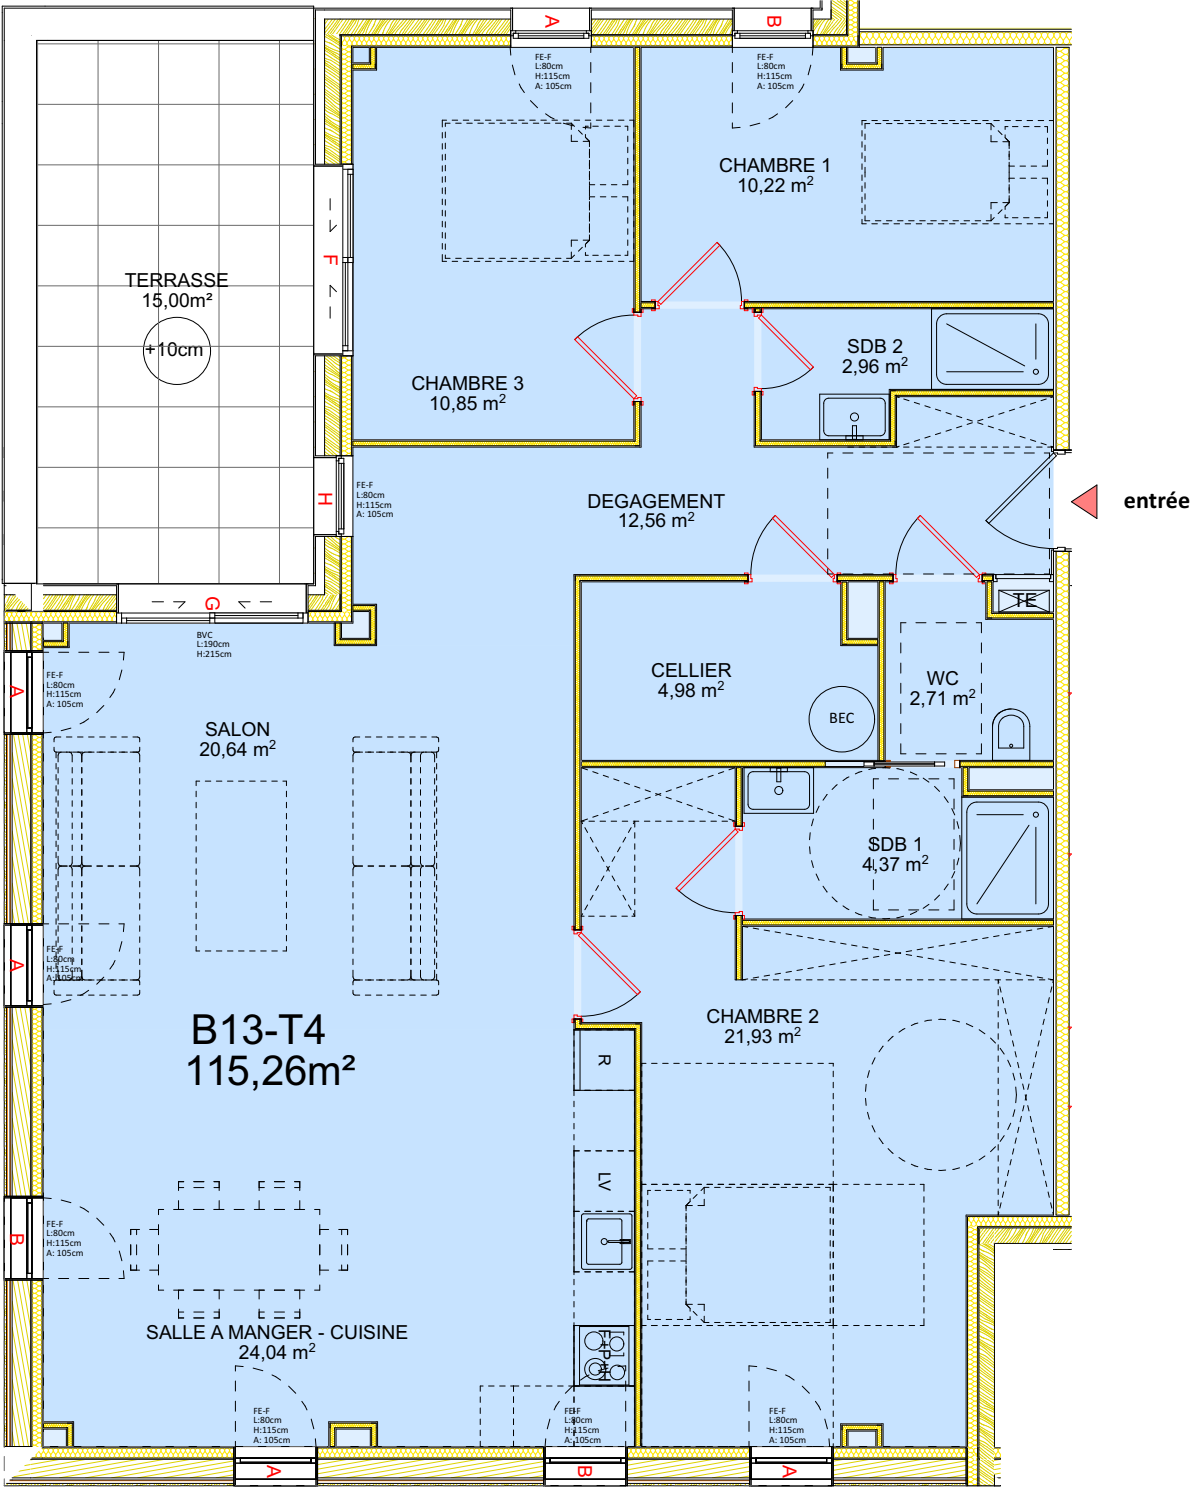

NOTA:

FE-F: fenêtre à la française L: largeur fenêtre H: hauteur fenêtre A: assise fenêtre	FE-C: fenêtre coulissante L: largeur fenêtre H: hauteur fenêtre A: assise fenêtre	BVC: baie vitrée coulissante L: largeur fenêtre H: hauteur fenêtre	PF: porte fenêtre L: largeur porte H: hauteur porte	TE: tableau électrique BEC: ballon eau chaude IMPLANTATION DES RADIATEURS A DEFINIR
---	--	--	---	---

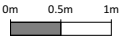

Éch.: 1/75ème