


PLAN PROVISOIRE

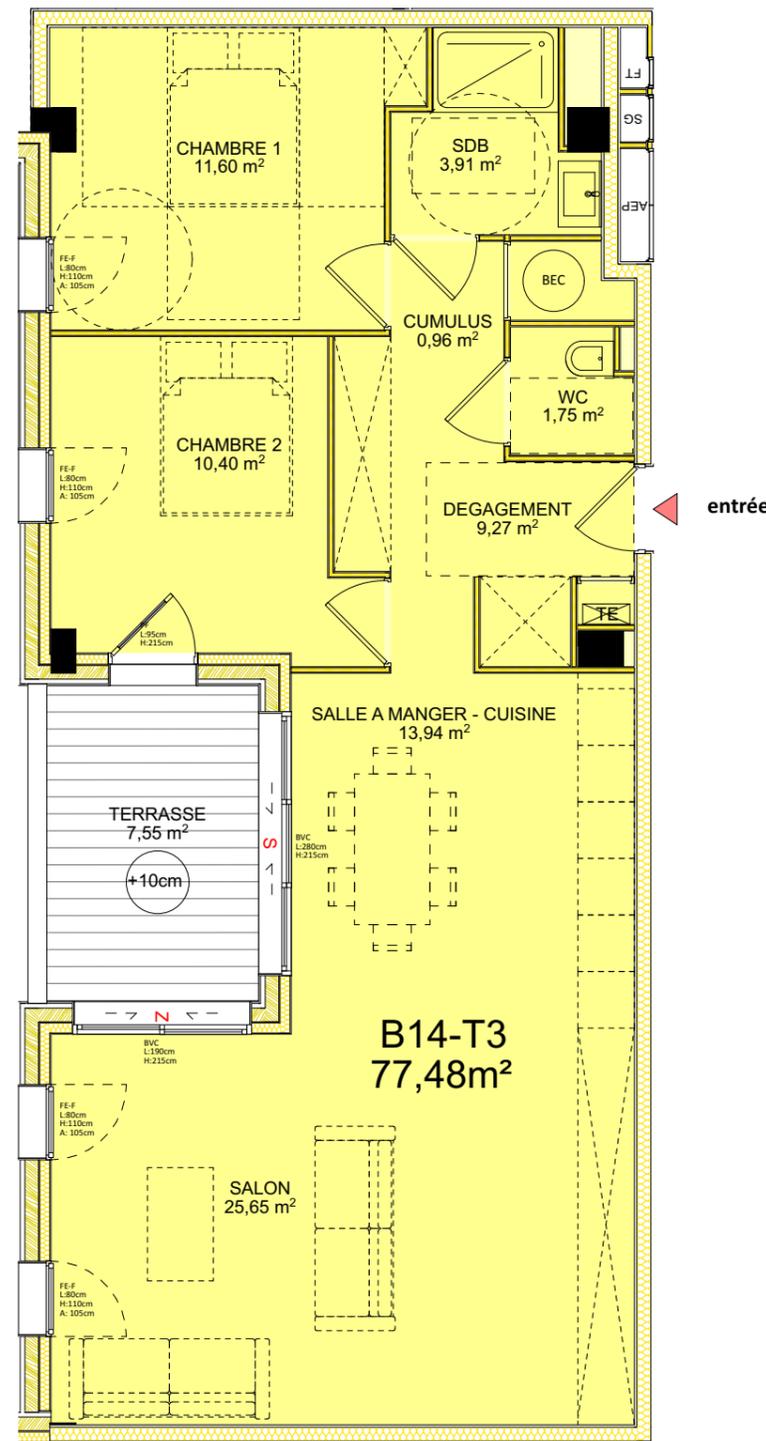

NOTA:


FE-F: fenêtre à la française L: largeur fenêtre H: hauteur fenêtre A: assise fenêtre	FE-C: fenêtre coulissante L: largeur fenêtre H: hauteur fenêtre A: assise fenêtre	BVC: baie vitrée coulissante L: largeur fenêtre H: hauteur fenêtre	PF: porte fenêtre L: largeur porte H: hauteur porte	TE: tableau électrique BEC: ballon eau chaude IMPLANTATION DES RADIATEURS A DEFINIR
---	--	--	---	---

0m 0.5m 1m

Éch.: 1/75ème

LES LOGGIAS DE CLISSON

ATTYQUE SCCV LES LOGGIAS DE CLISSON
8 Rue Curie
44000 Nantes

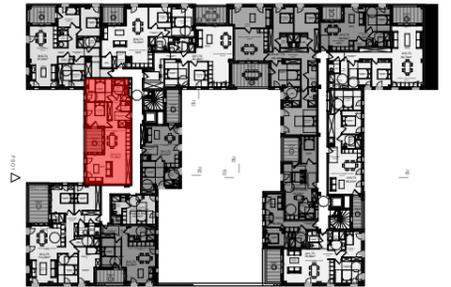

PLAN DU LOGEMENT

LOGEMENT: B 14 NIVEAU: 1er étage TYPE: T3

SURFACES	HABITABLES
dégagement	9,27m ²
cumulus	0,96m ²
WC	1,75m ²
SDB	3,91m ²
cuisine - salle à manger	13,94m ²
salon	25,65m ²
chambre 1	11,60m ²
chambre 2	10,40m ²
SURFACES	77,48m²
TERRASSE	7,55m ²

NOTA:
Le présent document est établi sur la base du dossier de permis de construire et pourra nécessiter des adaptations dimensionnelles, techniques et d'organisation afin de répondre aux contraintes induites par les études détaillées d'exécution. Les poutres, poteaux, soffites et faux plafonds n'apparaissent pas systématiquement. Les éléments de mobiliers, meubles, plan de travail et d'équipements, ne sont placés qu'à titre indicatif.

KAPLA Architectes
MAITRISE D'OEUVRE:
SAS KAPLA Architectes
POIZAT Géry
12 Place Fernand Lafargue
33000 Bordeaux
tél: 06.69.30.75.15
mail: gerypoizat.archi@outlook.fr

DATE D'ETABLISSEMENT DU PLAN: 27-11-2020