


LES LOGGIAS DE CLISSON

SCCV LES LOGGIAS DE CLISSON
8 Rue Curie
44000 Nantes

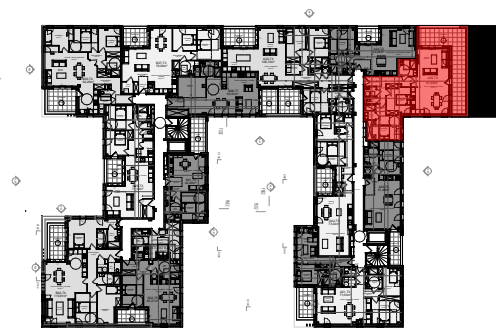

PLAN DU LOGEMENT

LOGEMENT:	NIVEAU:	TYPE:
A 25	2 ème étage	T3


SURFACES	HABITABLES
dégagement	10,72m²
cumulus	1,73m²
WC	1,07m²
SDB 1	5,07m²
SDB 2	2,91m²
cuisine - salle à manger	19,55m²
salon	20,29m²
chambre 1	15,18m²
chambre 2	10,96m²
SURFACES	87,48m²
TERRASSE	31,50m²

NOTA:
Le présent document est établi sur la base du dossier de permis de construire et pourra nécessiter des adaptations dimensionnelles, techniques et d'organisation afin de répondre aux contraintes induites par les études détaillées d'exécution. Les poutres, poteaux, soffites et faux plafonds n'apparaissent pas systématiquement. Les éléments de mobiliers, meubles, plan de travail et d'équipements, ne sont placés qu'à titre indicatif.

KAPLA
Architectes

MAITRISE D'OEUVRE:
SAS KAPLA Architectes
POIZAT Géry
12 Place Fernand Lafargue
33000 Bordeaux
tél: 06.69.30.75.15
mail: gerypoizat.archi@outlook.fr

DATE D'ETABLISSEMENT DU PLAN: 22-12-2021

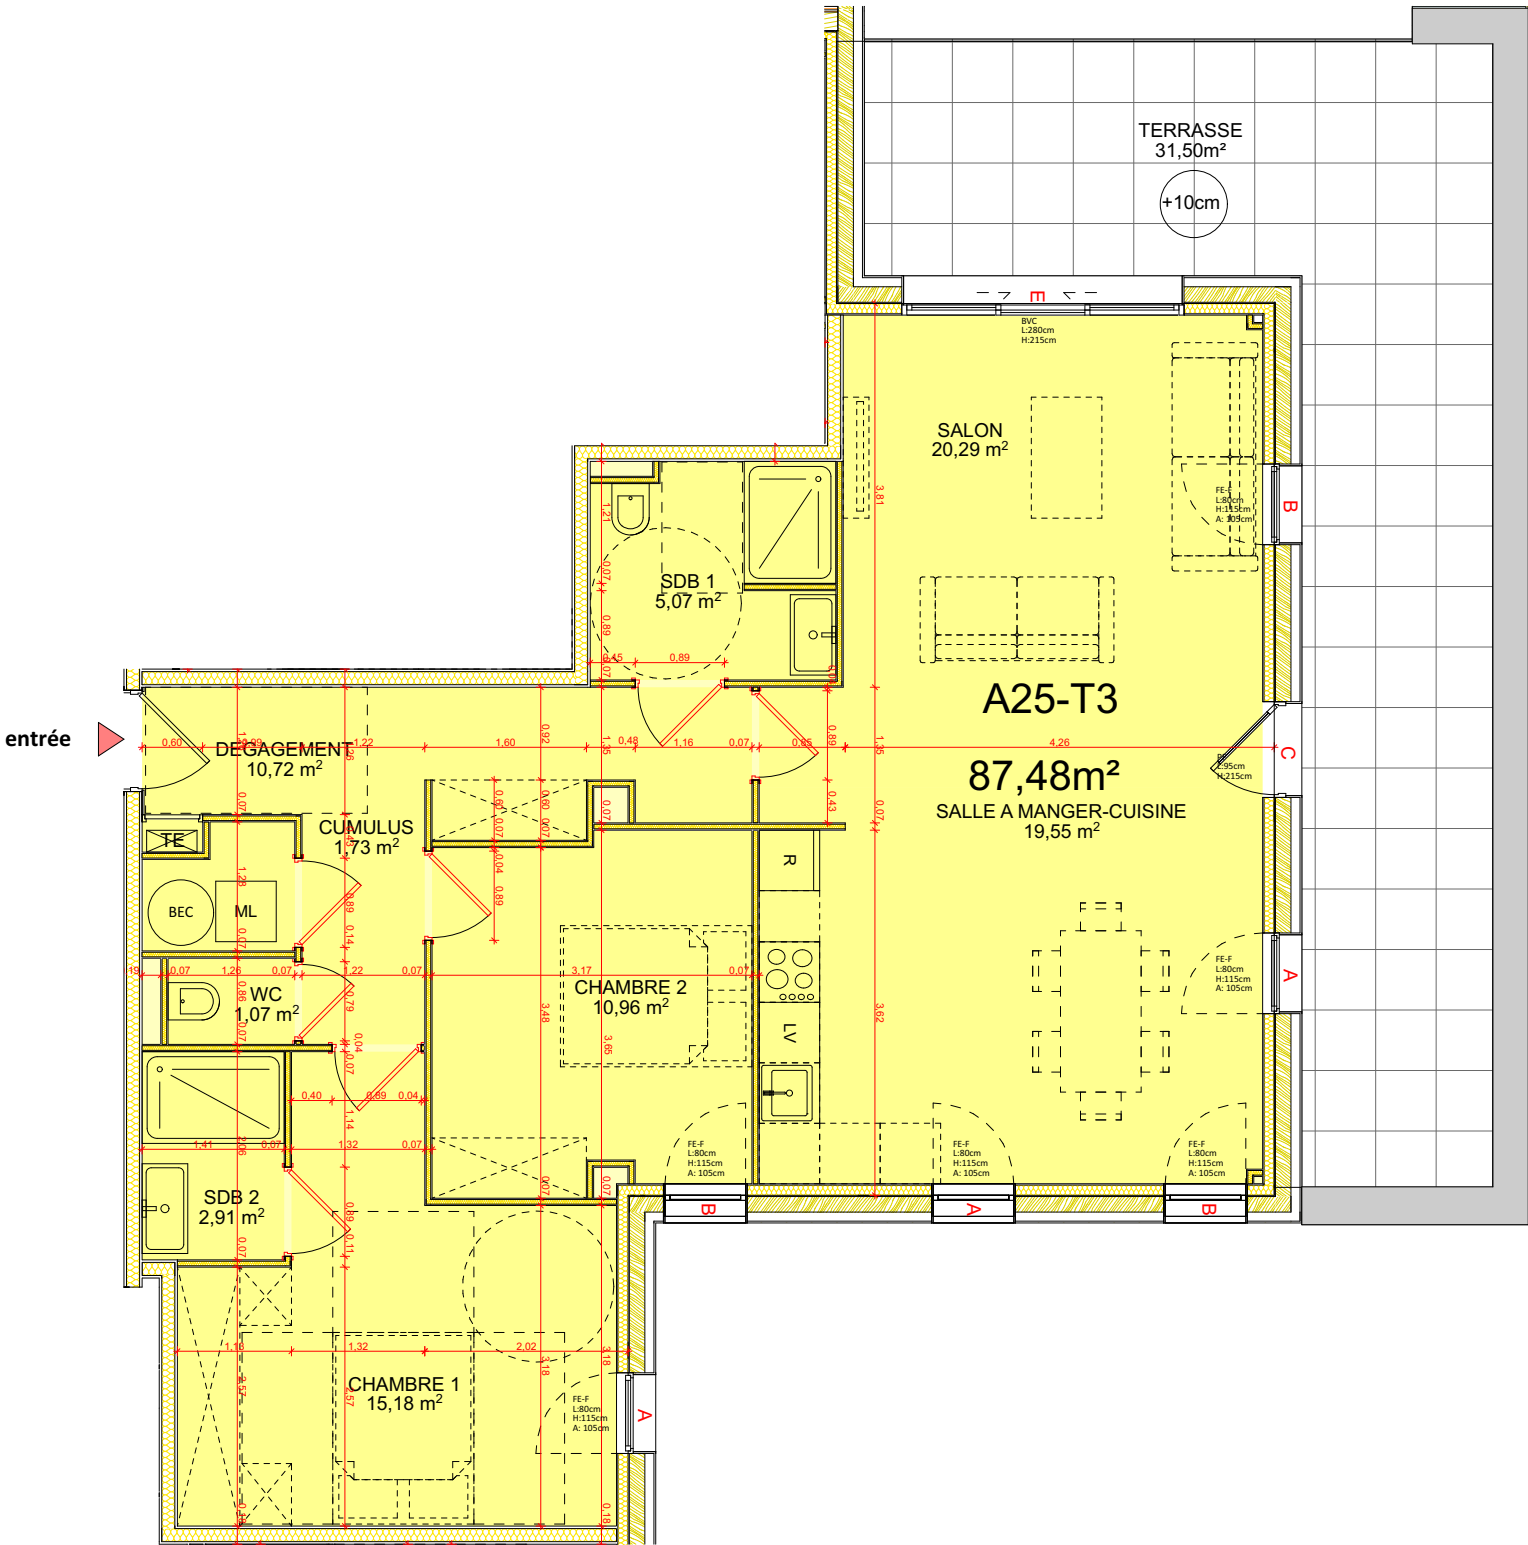

NOTA:


FE-F: fenêtre à la française
L: largeur fenêtre
H: hauteur fenêtre
A: assise fenêtre

FE-C: fenêtre coulissante
L: largeur fenêtre
H: hauteur fenêtre
A: assise fenêtre

BVC: baie vitrée coulissante
L: largeur fenêtre
H: hauteur fenêtre

PF: porte fenêtre
L: largeur porte
H: hauteur porte

TE: tableau électrique
BEC: ballon eau chaude
IMPLANTATION DES RADIATEURS A DEFINIR

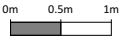

Éch.: 1/75ème