

# LES LOGGIAS DE CLISSON

SCCV LES LOGGIAS DE CLISSON  
8 Rue Curie  
44000 Nantes



PLAN DU LOGEMENT


LOGEMENT: B 26 NIVEAU: 2ème étage TYPE: T4

SURFACES	HABITABLES
dégagement	17,68m <sup>2</sup>
cellier	2,62m <sup>2</sup>
SDB	4,61m <sup>2</sup>
WC	1,18m <sup>2</sup>
cuisine - salle à manger	19,53m <sup>2</sup>
salon	16,69m <sup>2</sup>
chambre 1	9,07m <sup>2</sup>
chambre 2	10,77m <sup>2</sup>
chambre 3	10,05m <sup>2</sup>
<b>SURFACES</b>	<b>92,20m<sup>2</sup></b>
TERRASSE	11,66m <sup>2</sup>

NOTA:  
Le présent document est établi sur la base du dossier de permis de construire et pourra nécessiter des adaptations dimensionnelles, techniques et d'organisation afin de répondre aux contraintes induites par les études détaillées d'exécution. Les poutres, poteaux, soffites et faux plafonds n'apparaissent pas systématiquement. Les éléments de mobiliers, meubles, plan de travail et d'équipements, ne sont placés qu'à titre indicatif.

**KAPLA** Architectes  
MAITRISE D'OEUVRE:  
SAS KAPLA Architectes  
POIZAT Géry  
12 Place Fernand Lafargue  
33000 Bordeaux  
tél: 06.69.30.75.15  
mail: gerypoizat.archi@outlook.fr

DATE D'ETABLISSEMENT DU PLAN: 25-01-2021

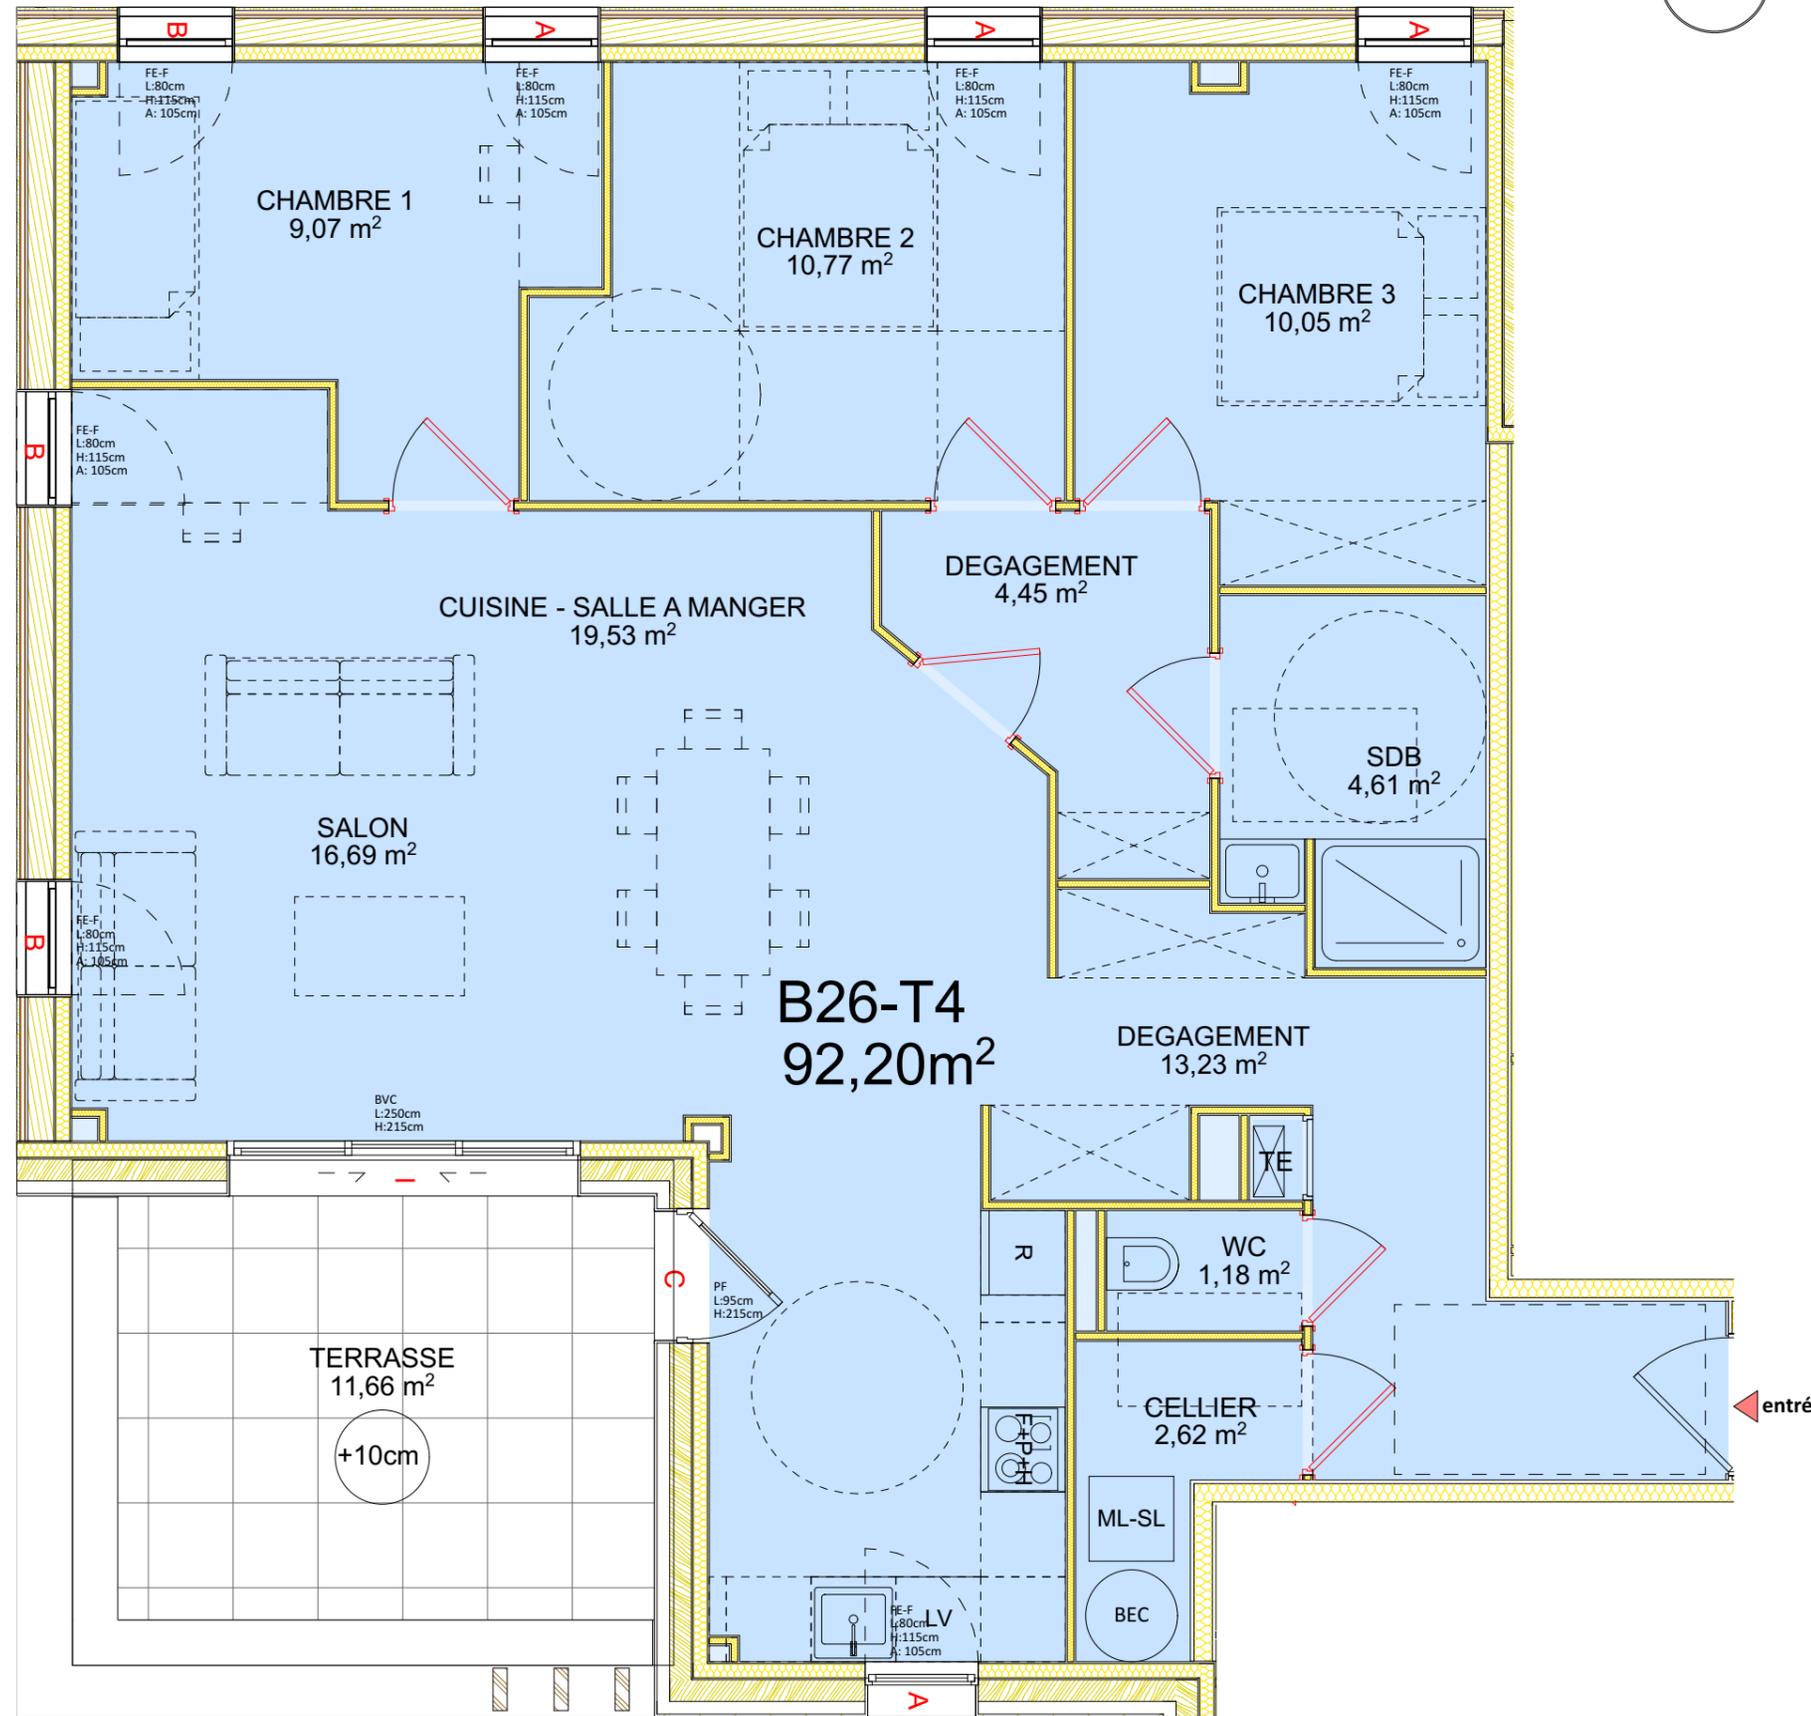

NOTA:  
FE-F: fenêtre à la française L: largeur fenêtre H: hauteur fenêtre A: assise fenêtre  
FE-C: fenêtre coulissante L: largeur fenêtre H: hauteur fenêtre A: assise fenêtre  
BVC: baie vitrée coulissante L: largeur fenêtre H: hauteur fenêtre  
PF: porte fenêtre L: largeur porte H: hauteur porte  
TE: tableau électrique  
BEC: ballon eau chaude  
IMPLANTATION DES RADIATEURS A DEFINIR



Éch.: 1/50ème