


LES LOGGIAS DE CLISSON

SCCV LES LOGGIAS DE CLISSON
8 Rue Curie
44000 Nantes

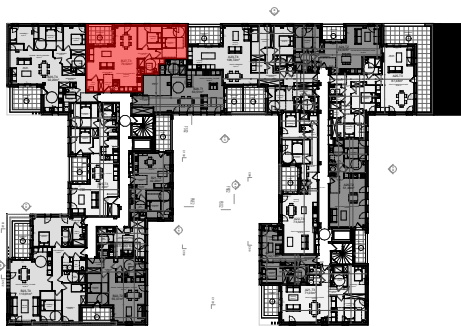

PLAN DU LOGEMENT


LOGEMENT: B 27	NIVEAU: 2ème étage	TYPE: T3
-------------------	-----------------------	-------------

SURFACES	HABITABLES
dégagement	7,15m²
cellier	2,19m²
SDB	5,40m²
cumulus	0,63m²
salon - cuisine - salle à manger	40,51m²
chambre 1	9,24m²
chambre 2	13,90m²
SURFACES	79,02m²
TERRASSE	7,50m²


NOTA:
Le présent document est établi sur la base du dossier de permis de construire et pourra nécessiter des adaptations dimensionnelles, techniques et d'organisation afin de répondre aux contraintes induites par les études détaillées d'exécution. Les poutres, poteaux, soffites et faux plafonds n'apparaissent pas systématiquement. Les éléments de mobiliers, meubles, plan de travail et d'équipements, ne sont placés qu'à titre indicatif.

KAPLA
Architectes
MAITRISE D'OEUVRE:
SAS KAPLA Architectes
POIZAT Géry
12 Place Fernand Lafargue
33000 Bordeaux
tél: 06.69.30.75.15
mail: gerypoizat.archi@outlook.fr

DATE D'ETABLISSEMENT DU PLAN: 25-01-2022

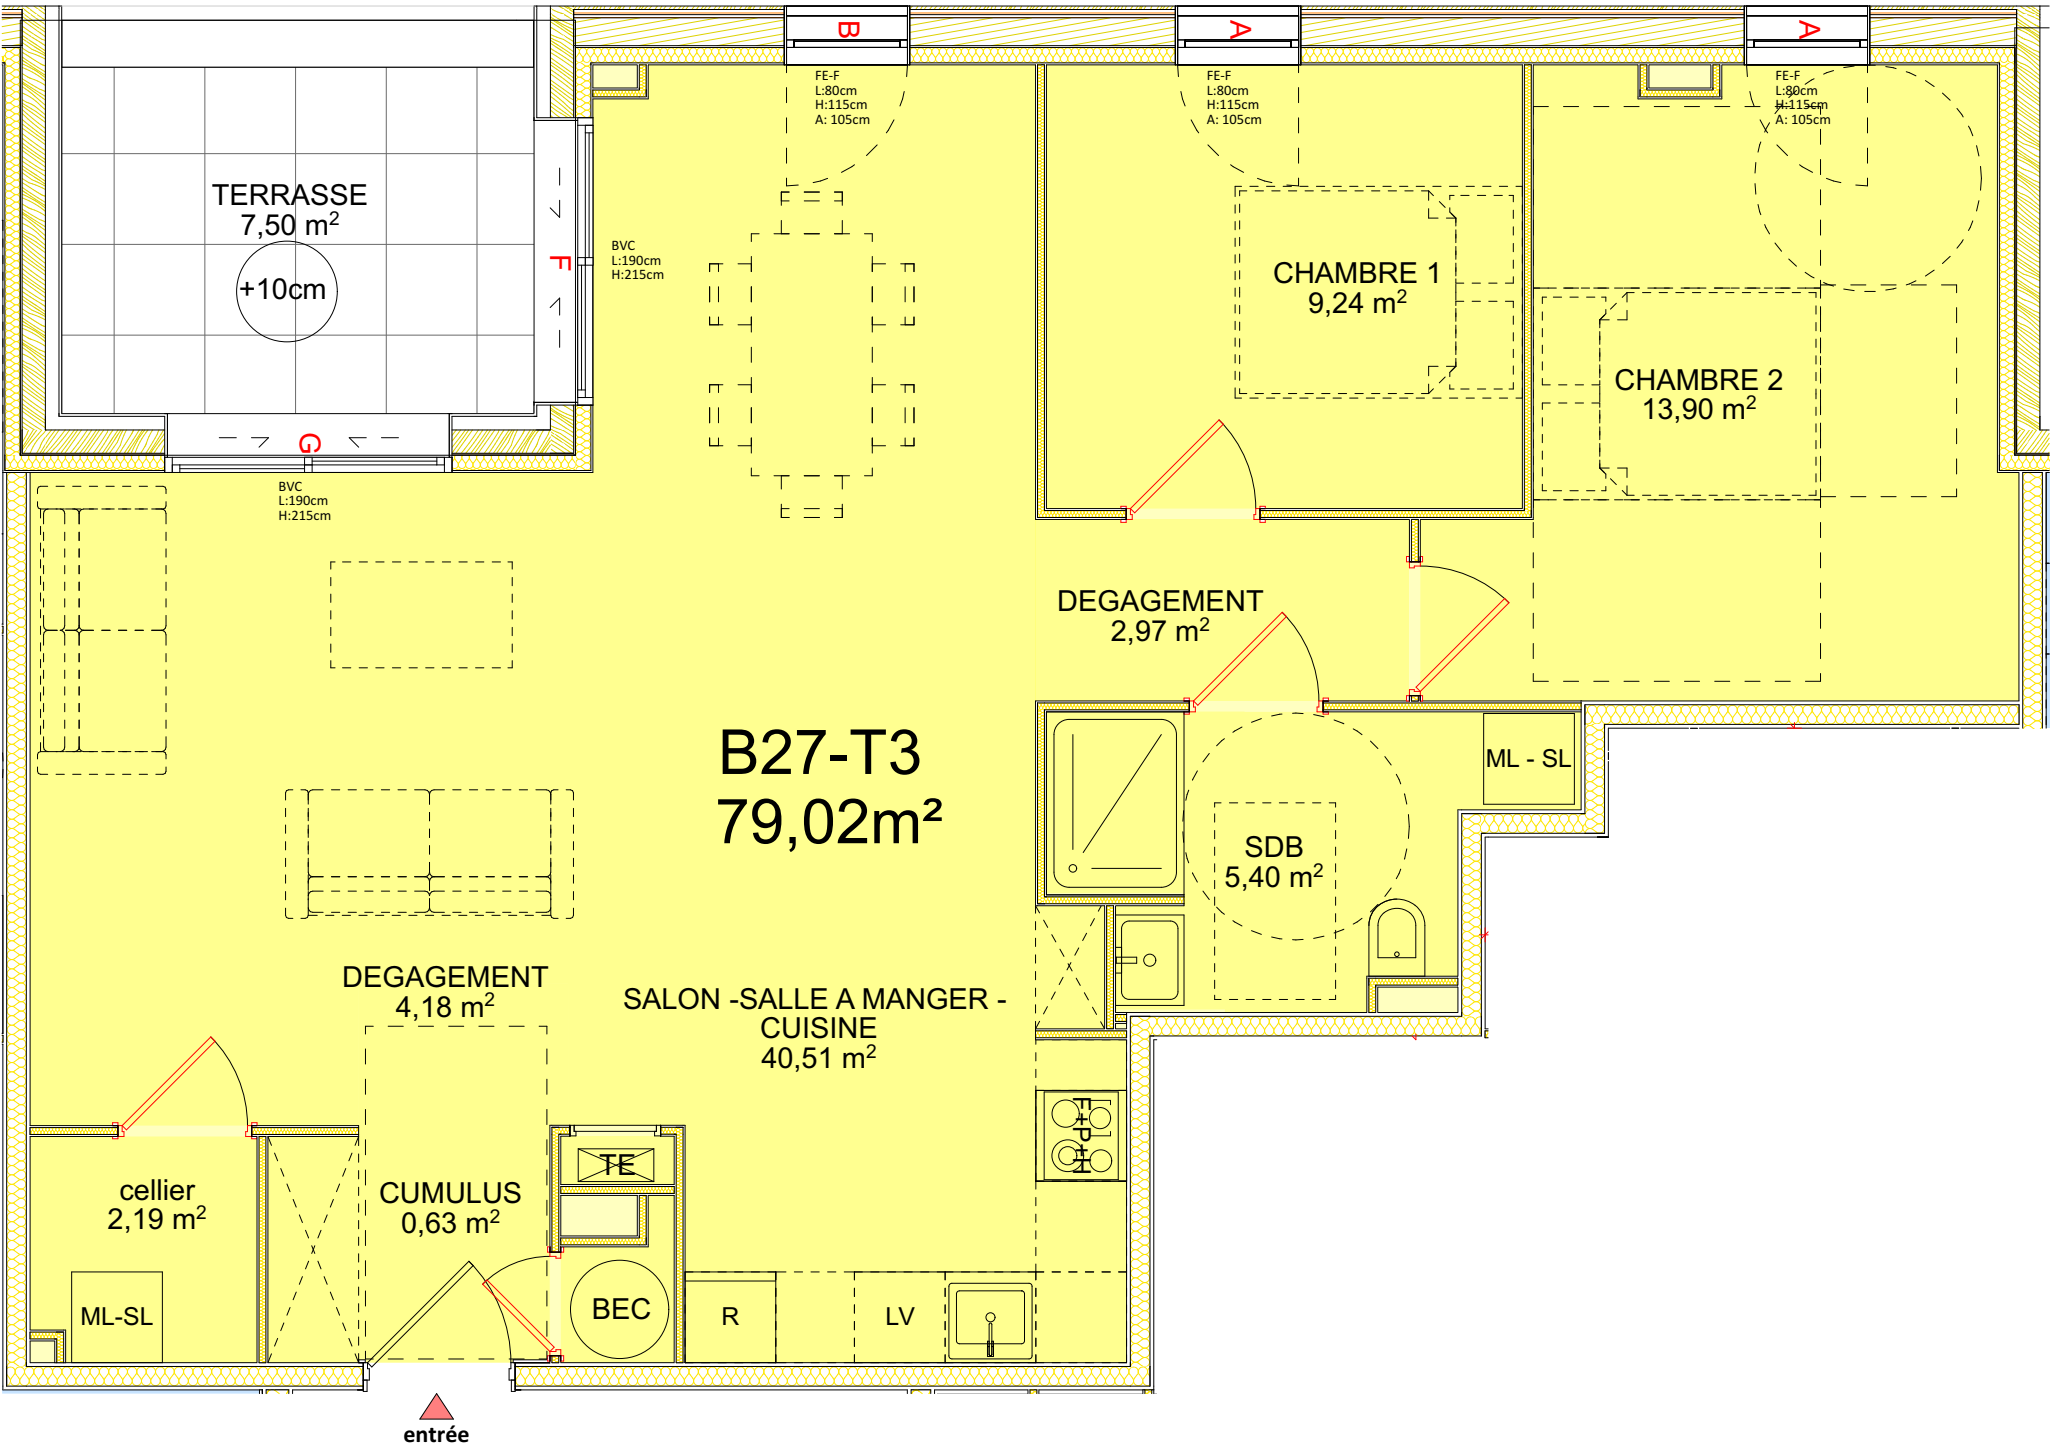

NOTA:
FE-F: fenêtre à la française
L: largeur fenêtre
H: hauteur fenêtre
A: assise fenêtre
FE-C: fenêtre coulissante
L: largeur fenêtre
H: hauteur fenêtre
A: assise fenêtre
BVC: baie vitrée coulissante
L: largeur fenêtre
H: hauteur fenêtre
PF: porte fenêtre
L: largeur porte
H: hauteur porte
TE: tableau électrique
BEC: ballon eau chaude
IMPLANTATION DES RADIATEURS A DEFINIR

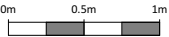

Éch.: 1/50ème