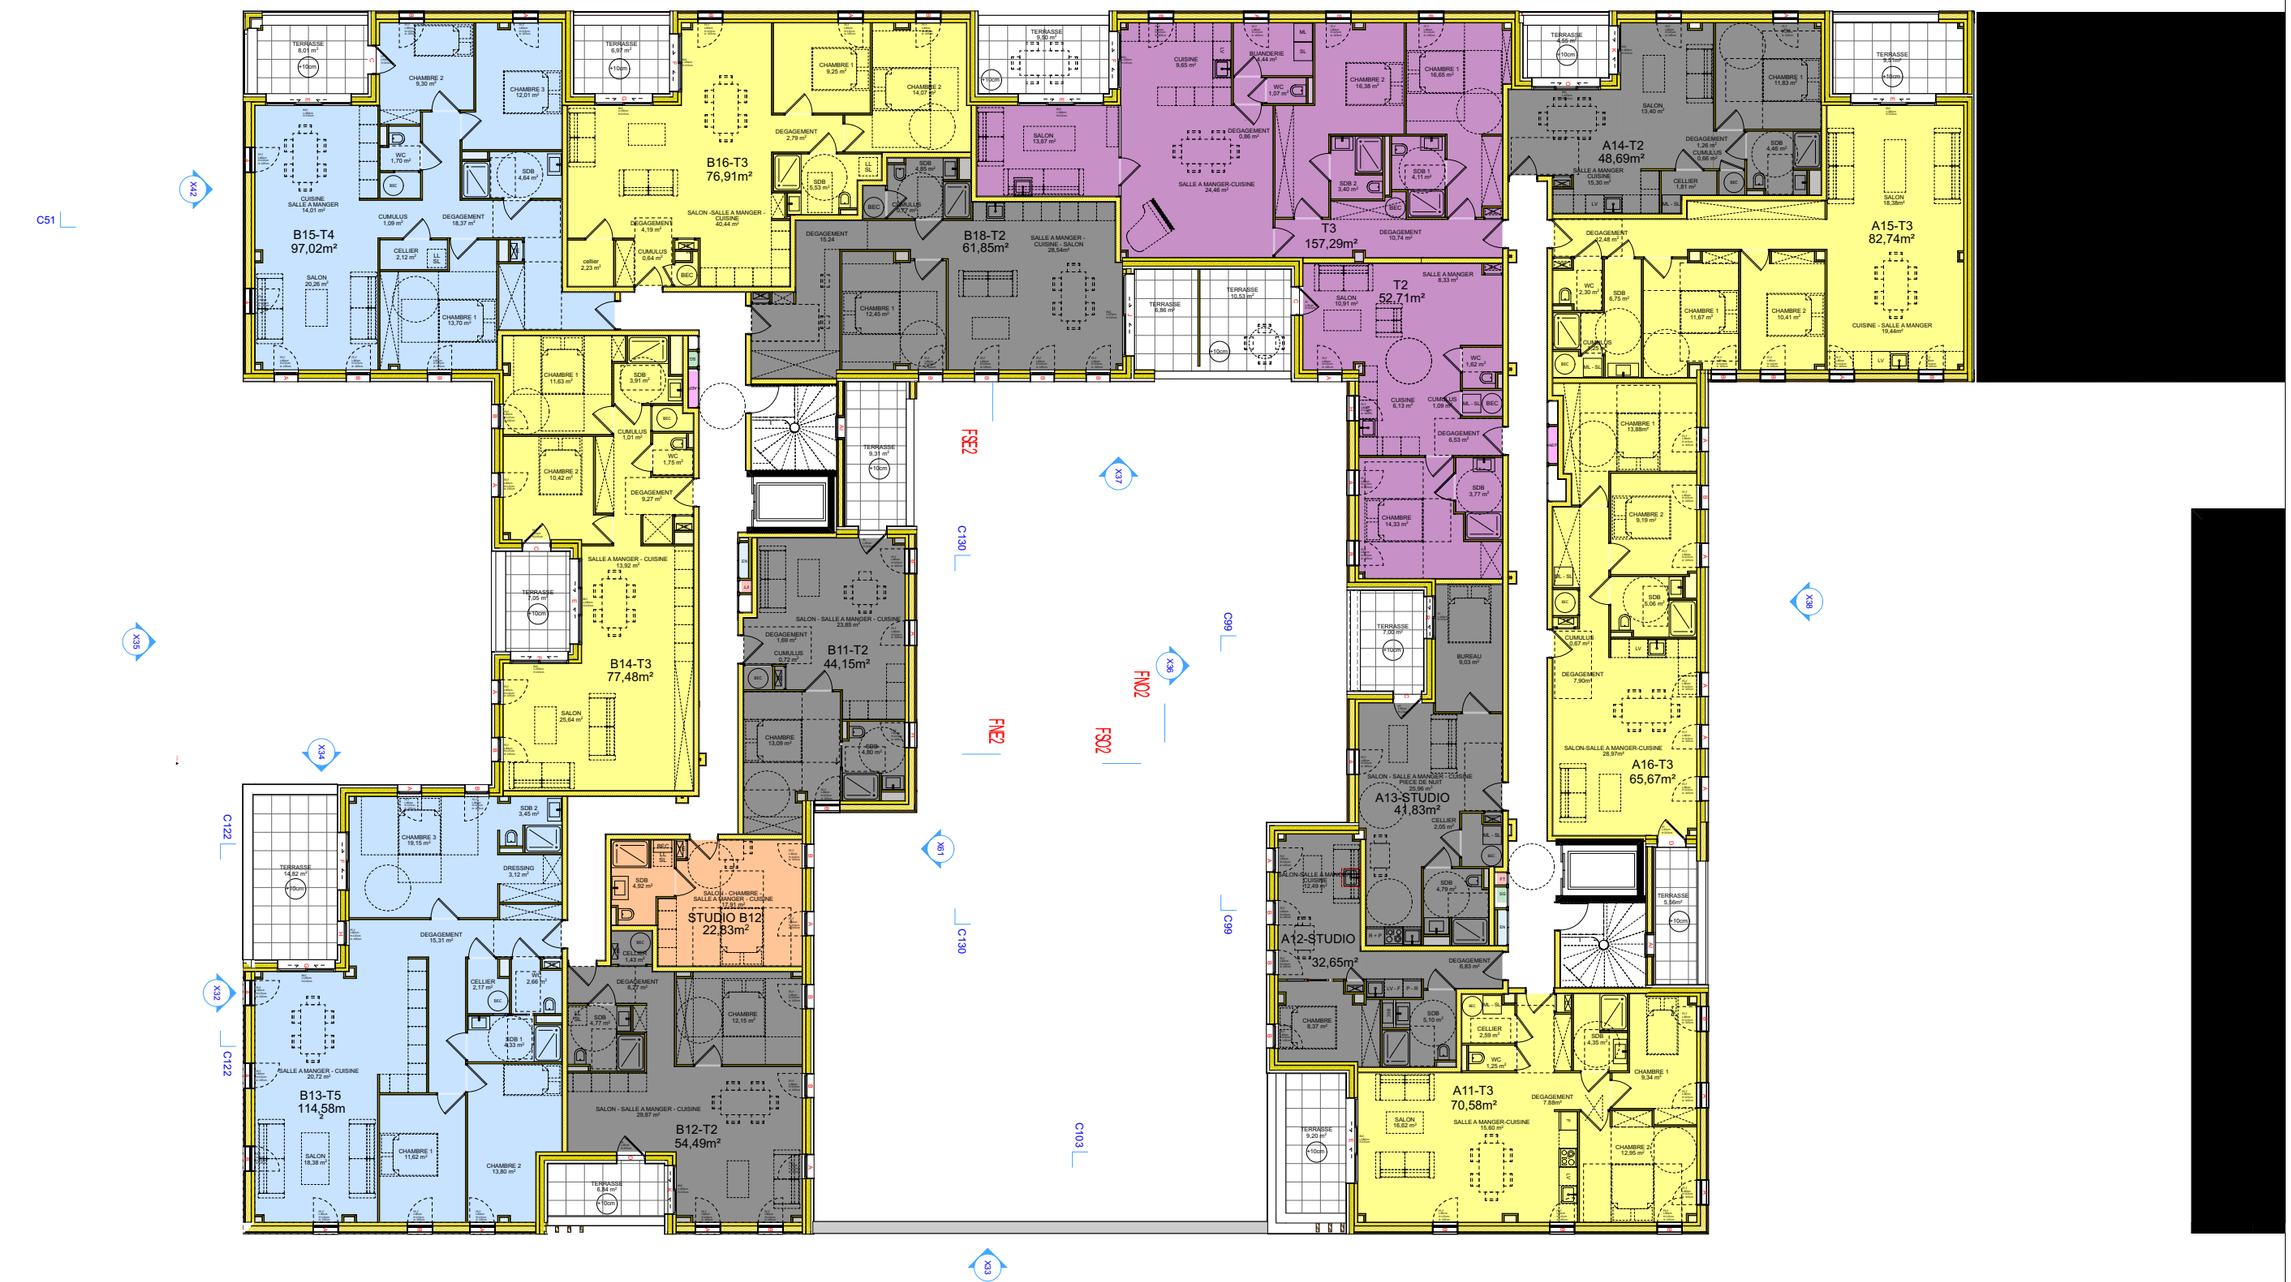

Ces plans sont indicatifs et ne peuvent en aucun cas servir de plans d'exécution

MAITRISE D'OUVRAGE: **SCCV LES LOGGIAS DE CLISSON** **8 Rue Curie** **44000 Nantes**	KAPLA Architectes **MAITRISE D'OEUVRE:** **SAS KAPLA Architectes** **12 Place Fernand Lafargue** **33000 Bordeaux** **tél: 06.69.30.75.15** **mail: gerypoizat.archi@outlook.fr**	SAS KAPLA ARCHITECTES 12 Place Fernand Lafargue 33000 Bordeaux N°National Ordre Des Architectes S20161 N°SIREN 843 120 205 N°SIRET 843 120 205 00011	**REALISATION DE LOGEMENTS COLLECTIFS ET D'UNE CELLULE COMMERCIALE**	**ANNEXE - PLAN R+1**	**PRO** **Date:** 29/09/2021 **Éch.:** 1:200 **FOLIO:** **21**