


C51

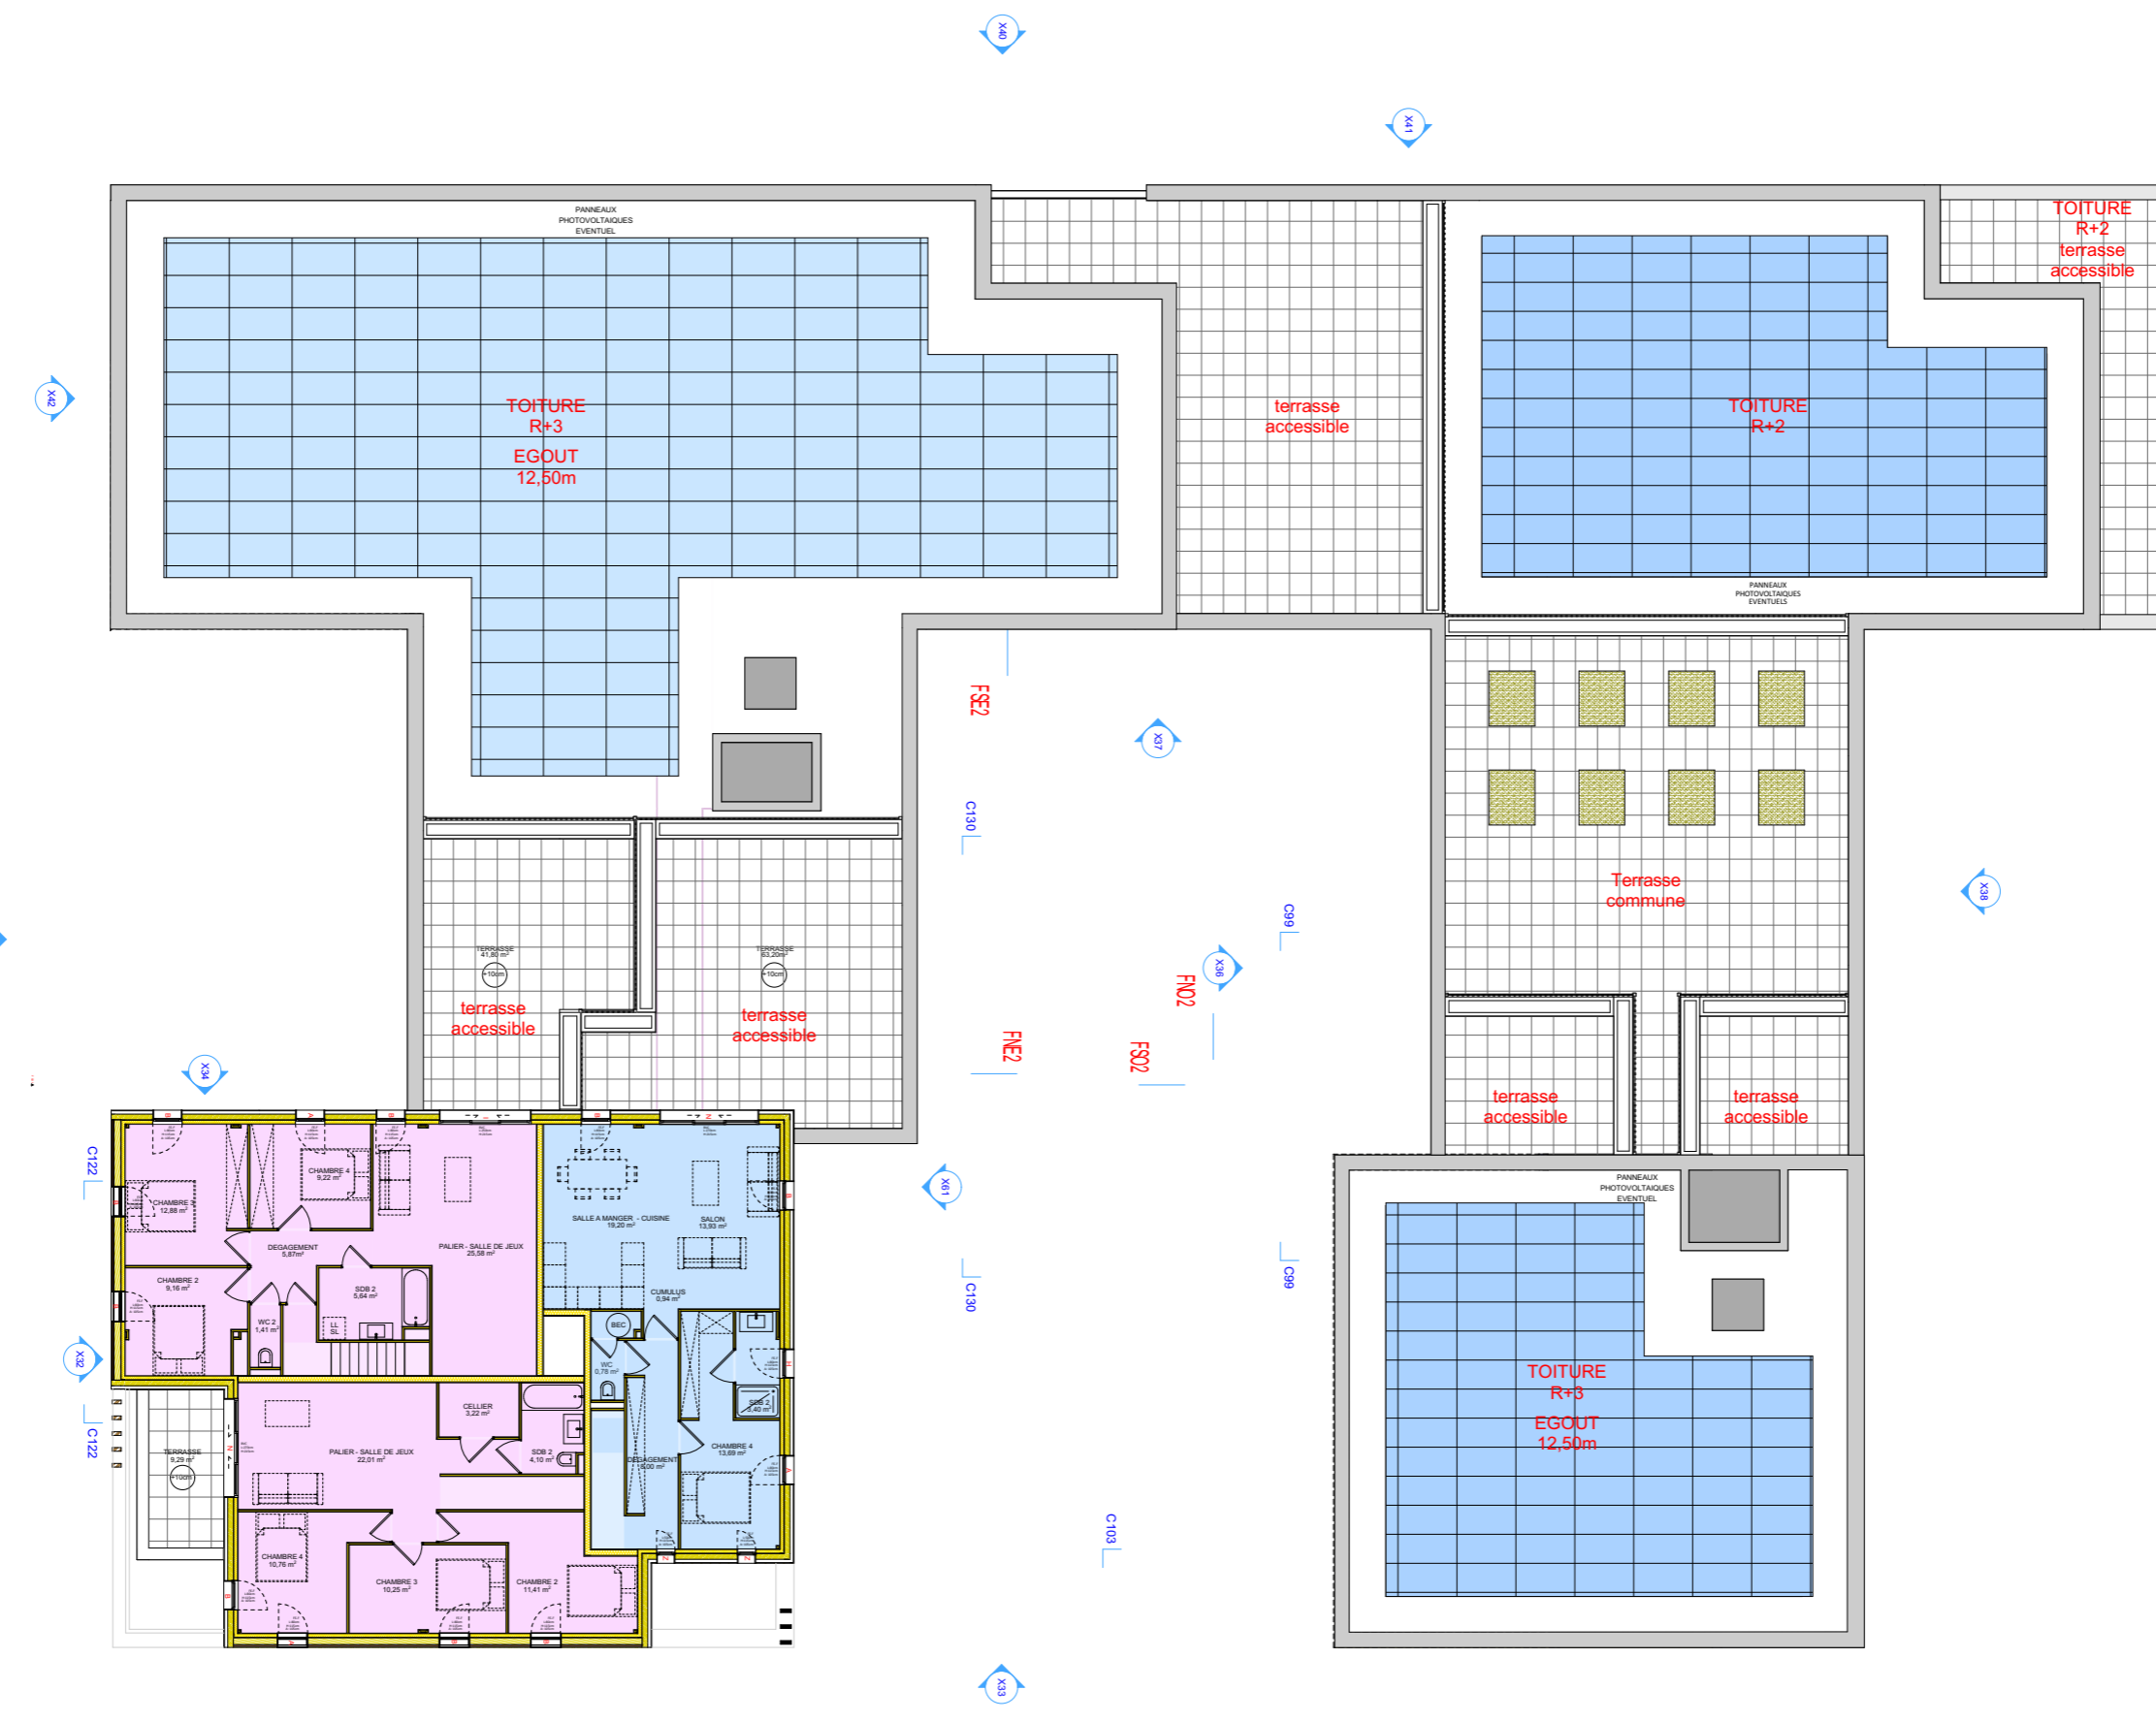

Ces plans sont indicatifs et ne peuvent en aucun cas servir de plans d'exécution

MAITRISE D'OUVRAGE:
SCCV LES LOGGIAS DE CLISSON
8 Rue Curie
44000 Nantes

KAPLA
Architectes

MAITRISE D'OEUVRE:
SAS KAPLA Architectes
12 Place Fernand Lafargue
33000 Bordeaux
tél: 06.69.30.75.15
mail: gerypoizat.archi@outlook.fr

SAS KAPLA
ARCHITECTES
12 Place Fernand Lafargue
33000 Bordeaux
N°National
Ordre Des Architectes
S20161
N°SIREN 843 120 205
N°SIRET 843 120 205 00011

REALISATION DE
LOGEMENTS COLLECTIFS ET
D'UNE CELLULE COMMERCIALE

ANNEXE - PLAN R+4

| | |
|------------------|--------|
| PRO | |
| Date: 29/09/2021 | FOLIO: |
| Éch.: 1:200 | 24 |