

LES LOGGIAS DE CLISSON

SCCV LES LOGGIAS DE CLISSON  
8 Rue Curie  
44000 Nantes



PLAN DU LOGEMENT

|           |                 |       |
|-----------|-----------------|-------|
| LOGEMENT: | NIVEAU:         | TYPE: |
| A 02      | Rez-De-Chaussée | T3    |

| SURFACES                 | HABITABLES |
|--------------------------|------------|
| dégagement               | 12,63m²    |
| SDB                      | 5,41m²     |
| WC                       | 1,84m²     |
| celliers                 | 2,55m²     |
| cuisine - salle à manger | 15,03m²    |
| salon                    | 17,60m²    |
| chambre 1                | 13,71m²    |
| chambre 2                | 10,28m²    |
| SURFACES                 | 79,05m²    |
| JARDIN-TERRASSE          | 54,16m²    |

NOTA:  
Le présent document est établi sur la base du dossier de permis de construire et pourra nécessiter des adaptations dimensionnelles, techniques et d'organisation afin de répondre aux contraintes induites par les études détaillées d'exécution. Les poutres, poteaux, soffites et faux plafonds n'apparaissent pas systématiquement. Les éléments de mobiliers, meubles, plan de travail et d'équipements, ne sont placés qu'à titre indicatif.


KAPLA

Architectes

MAITRISE D'OEUVRE:


SAS KAPLA Architectes  
POIZAT Géry  
12 Place Fernand Lafargue  
33000 Bordeaux  
tél: 06.69.30.75.15  
mail: gerypoizat.archi@outlook.fr

DATE D'ETABLISSEMENT DU PLAN: 24-01-2022

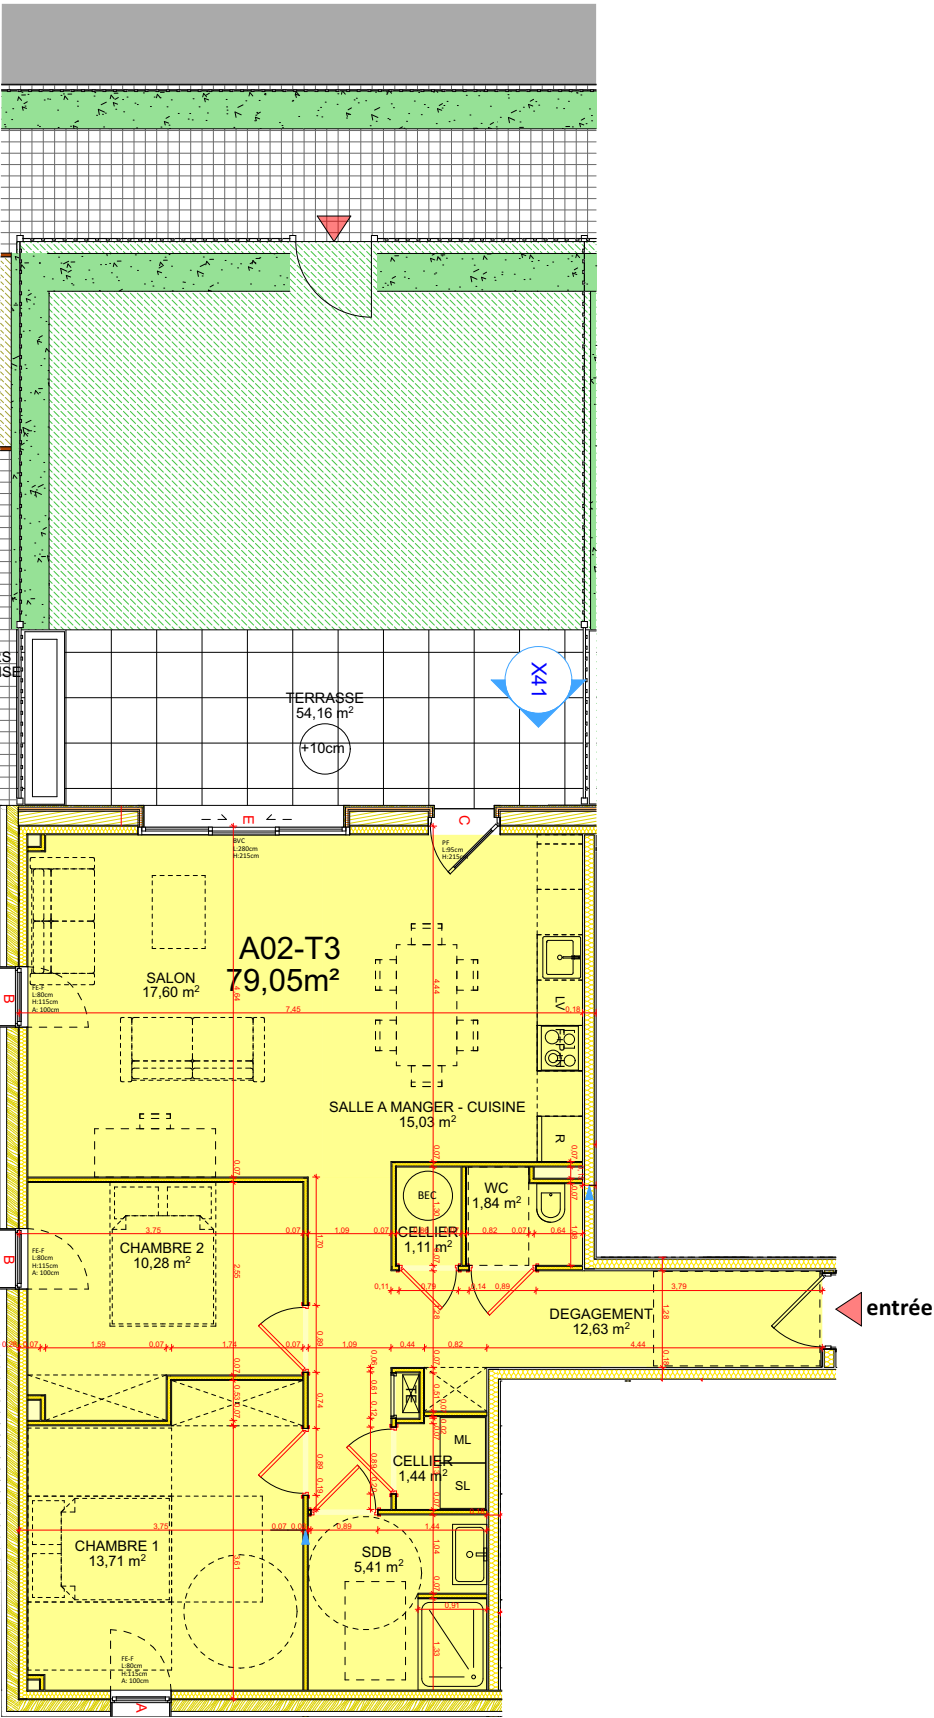

NOTA:

|                                                                                               |                                                                                            |                                                                          |                                                           |                                                                                           |
|-----------------------------------------------------------------------------------------------|--------------------------------------------------------------------------------------------|--------------------------------------------------------------------------|-----------------------------------------------------------|-------------------------------------------------------------------------------------------|
| FE-F: fenêtre à la française<br>L: largeur fenêtre<br>H: hauteur fenêtre<br>A: assise fenêtre | FE-C: fenêtre coulissante<br>L: largeur fenêtre<br>H: hauteur fenêtre<br>A: assise fenêtre | BVC: baie vitrée coulissante<br>L: largeur fenêtre<br>H: hauteur fenêtre | PF: porte fenêtre<br>L: largeur porte<br>H: hauteur porte | TE: tableau électrique<br>BEC: ballon eau chaude<br>IMPLANTATION DES RADIATEURS A DEFINIR |
|-----------------------------------------------------------------------------------------------|--------------------------------------------------------------------------------------------|--------------------------------------------------------------------------|-----------------------------------------------------------|-------------------------------------------------------------------------------------------|

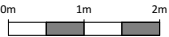

Éch.: 1/100ème