


LES LOGGIAS DE CLISSON

SCCV LES LOGGIAS DE CLISSON
8 Rue Curie
44000 Nantes

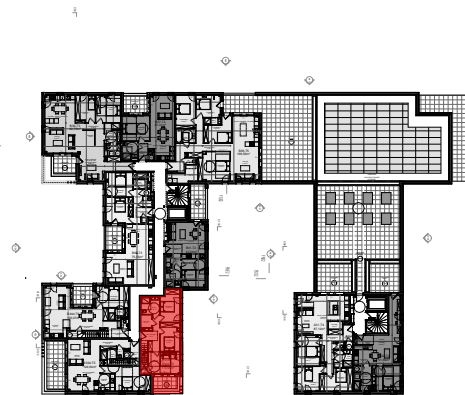

PLAN DU LOGEMENT

LOGEMENT: B 32	NIVEAU: 3 ème étage	TYPE: T5
-------------------	------------------------	-------------


SURFACES	HABITABLES
dégagement	15,67m²
SDB 1	5,57m²
SDB 2	2,90m²
WC	1,40m²
cellier	2,44m²
placard	1,49m²
cumulus	1,93m²
cuisine - salle à manger	15,15m²
salon	18,96m²
chambre 1	10,63m²
chambre 2	9,65m²
chambre 3-salle de jeux	11,96m²
chambre 4	12,83m²
SURFACES	110,58m²
TERRASSES	68,27m²

NOTA:
Le présent document est établi sur la base du dossier de permis de construire et pourra nécessiter des adaptations dimensionnelles, techniques et d'organisation afin de répondre aux contraintes induites par les études détaillées d'exécution. Les poutres, poteaux, soffites et faux plafonds n'apparaissent pas systématiquement. Les éléments de mobiliers, meubles, plan de travail et d'équipements, ne sont placés qu'à titre indicatif.

KAPLA
Architectes

MAITRISE D'OEUVRE:
SAS KAPLA Architectes
POIZAT Géry
12 Place Fernand Lafargue
33000 Bordeaux
tél: 06.69.30.75.15
mail: gerypoizat.archi@outlook.fr

DATE D'ETABLISSEMENT DU PLAN: 25-01-2022

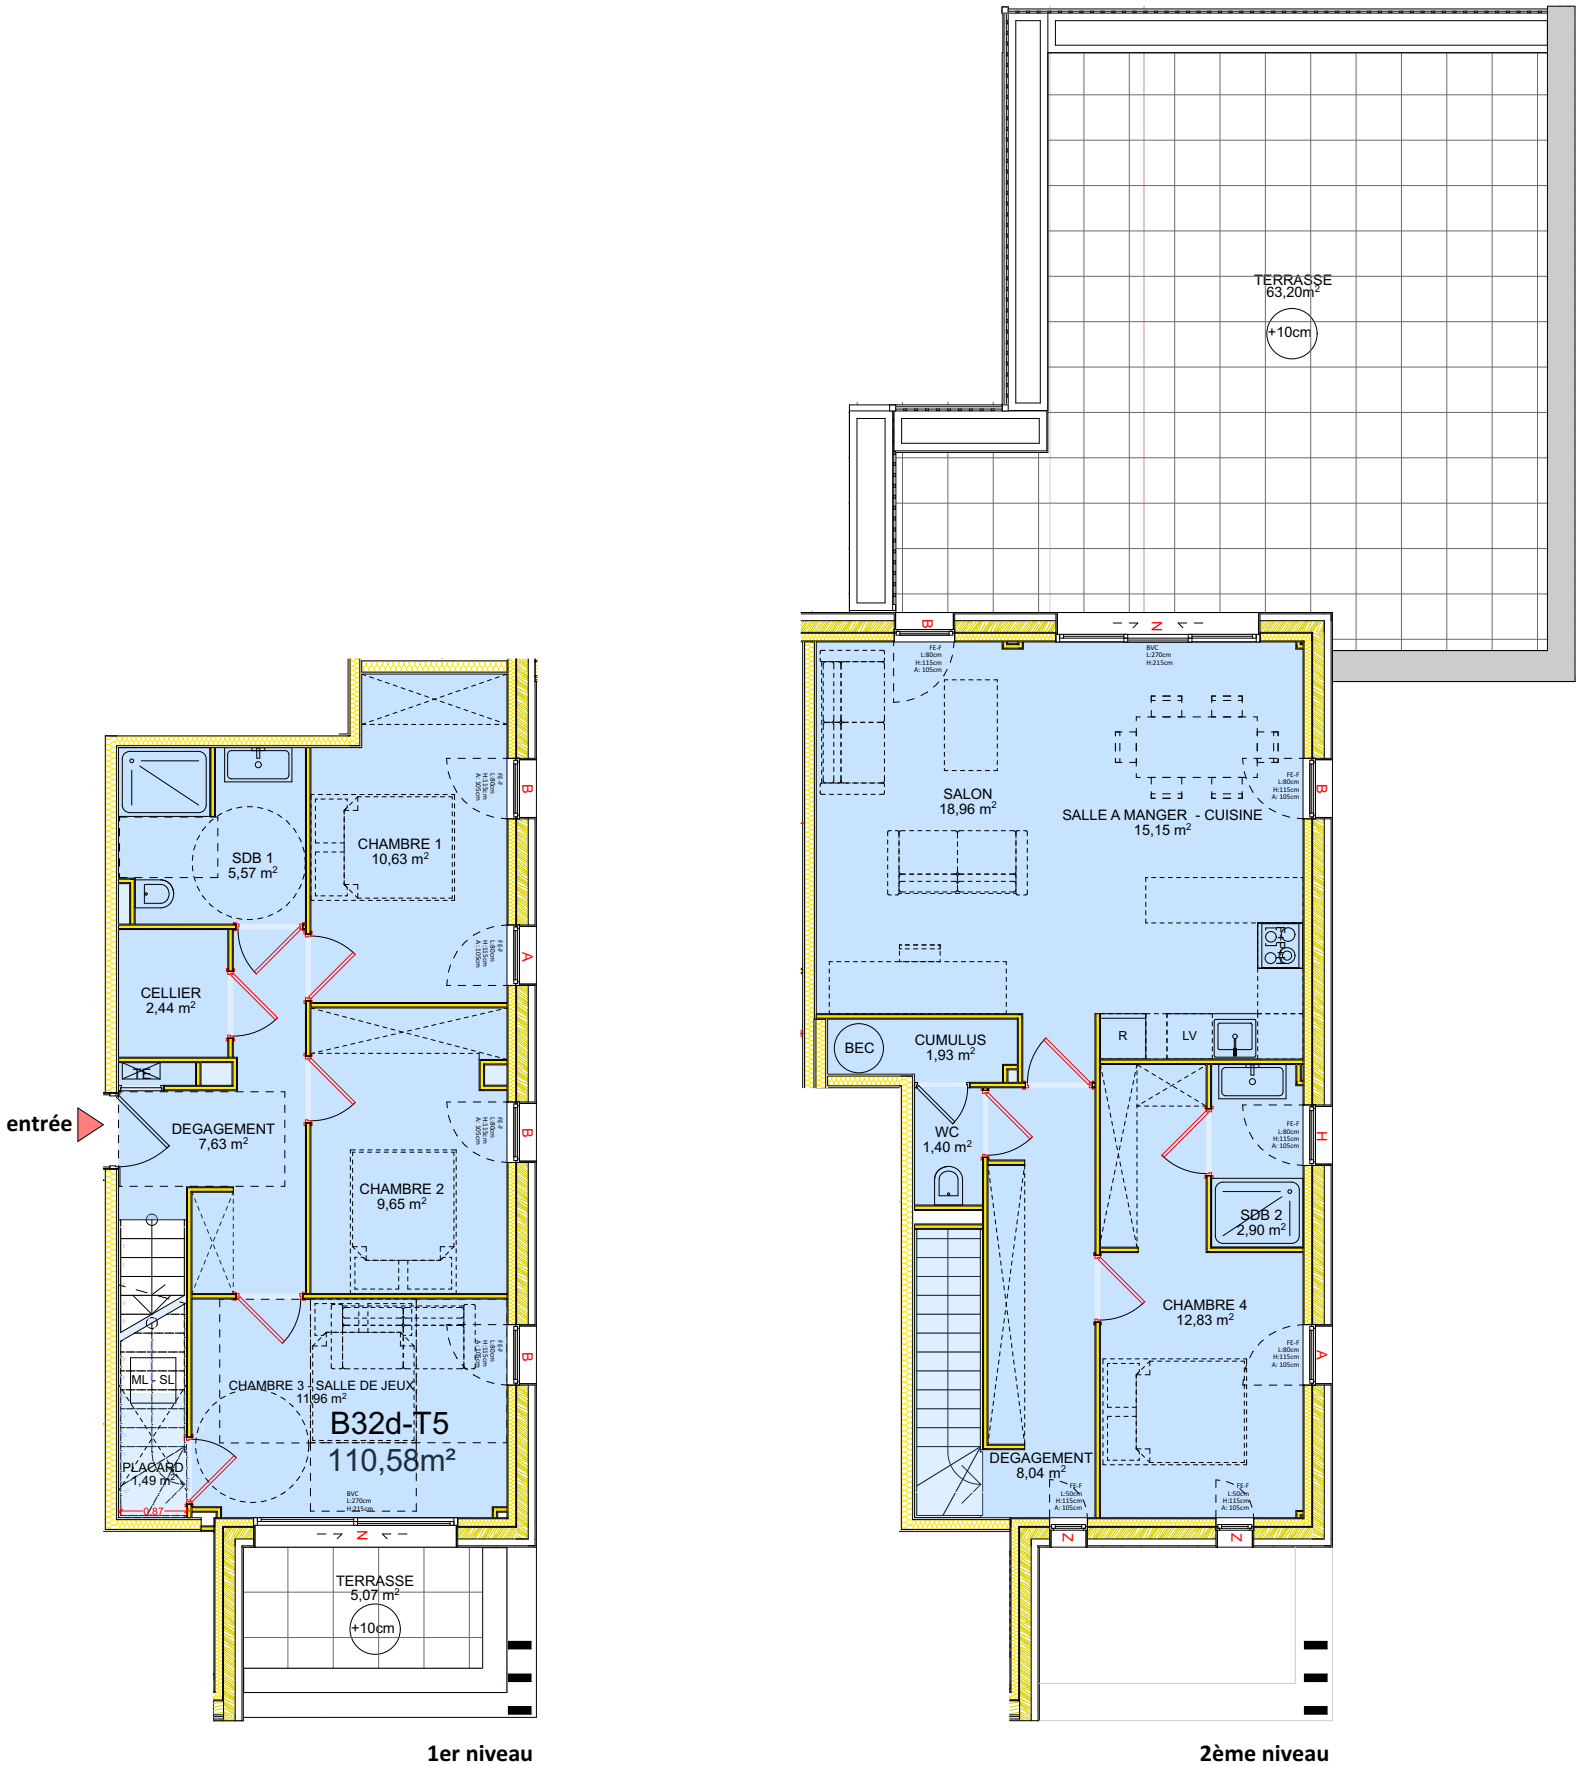


1er niveau

2ème niveau

NOTA:

FE-F: fenêtre à la française L: largeur fenêtre H: hauteur fenêtre A: assise fenêtre	FE-C: fenêtre coulissante L: largeur fenêtre H: hauteur fenêtre A: assise fenêtre	BVC: baie vitrée coulissante L: largeur fenêtre H: hauteur fenêtre	PF: porte fenêtre L: largeur porte H: hauteur porte	TE: tableau électrique BEC: ballon eau chaude IMPLANTATION DES RADIATEURS A DEFINIR
---	--	--	---	---

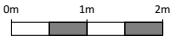

Éch.: 1/100ème