


LES LOGGIAS DE CLISSON

SCCV LES LOGGIAS DE CLISSON
8 Rue Curie
44000 Nantes

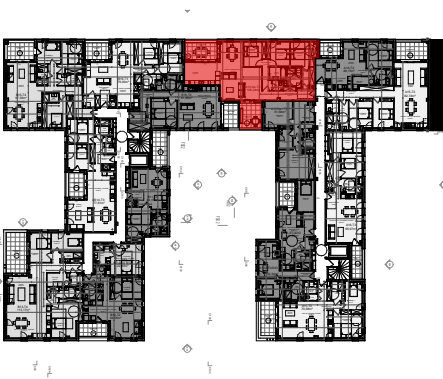

PLAN DU LOGEMENT

LOGEMENT:	NIVEAU:	TYPE:
A 14bis	1er étage	T4


SURFACES	HABITABLES
dégagement	14,04m²
cumulus	0,58m²
WC	1,81m²
salle à manger-salon	34,08m²
cuisine	14,04m²
chambre 1	15,05m²
SDB 1	4,61m²
chambre 2	9,40m²
chambre 3	9,02m²
SDB 2	3,61m²
SURFACES	106,24m²
TERRASSE	19,98m²

NOTA:
Le présent document est établi sur la base du dossier de permis de construire et pourra nécessiter des adaptations dimensionnelles, techniques et d'organisation afin de répondre aux contraintes induites par les études détaillées d'exécution. Les poutres, poteaux, soffites et faux plafonds n'apparaissent pas systématiquement. Les éléments de mobiliers, meubles, plan de travail et d'équipements, ne sont placés qu'à titre indicatif.

KAPLA
Architectes

MAITRISE D'OEUVRE:
SAS KAPLA Architectes
POIZAT Géry
12 Place Fernand Lafargue
33000 Bordeaux
tél: 06.69.30.75.15
mail: gerypoizat.archi@outlook.fr

DATE D'ETABLISSEMENT DU PLAN: 05-09-2023

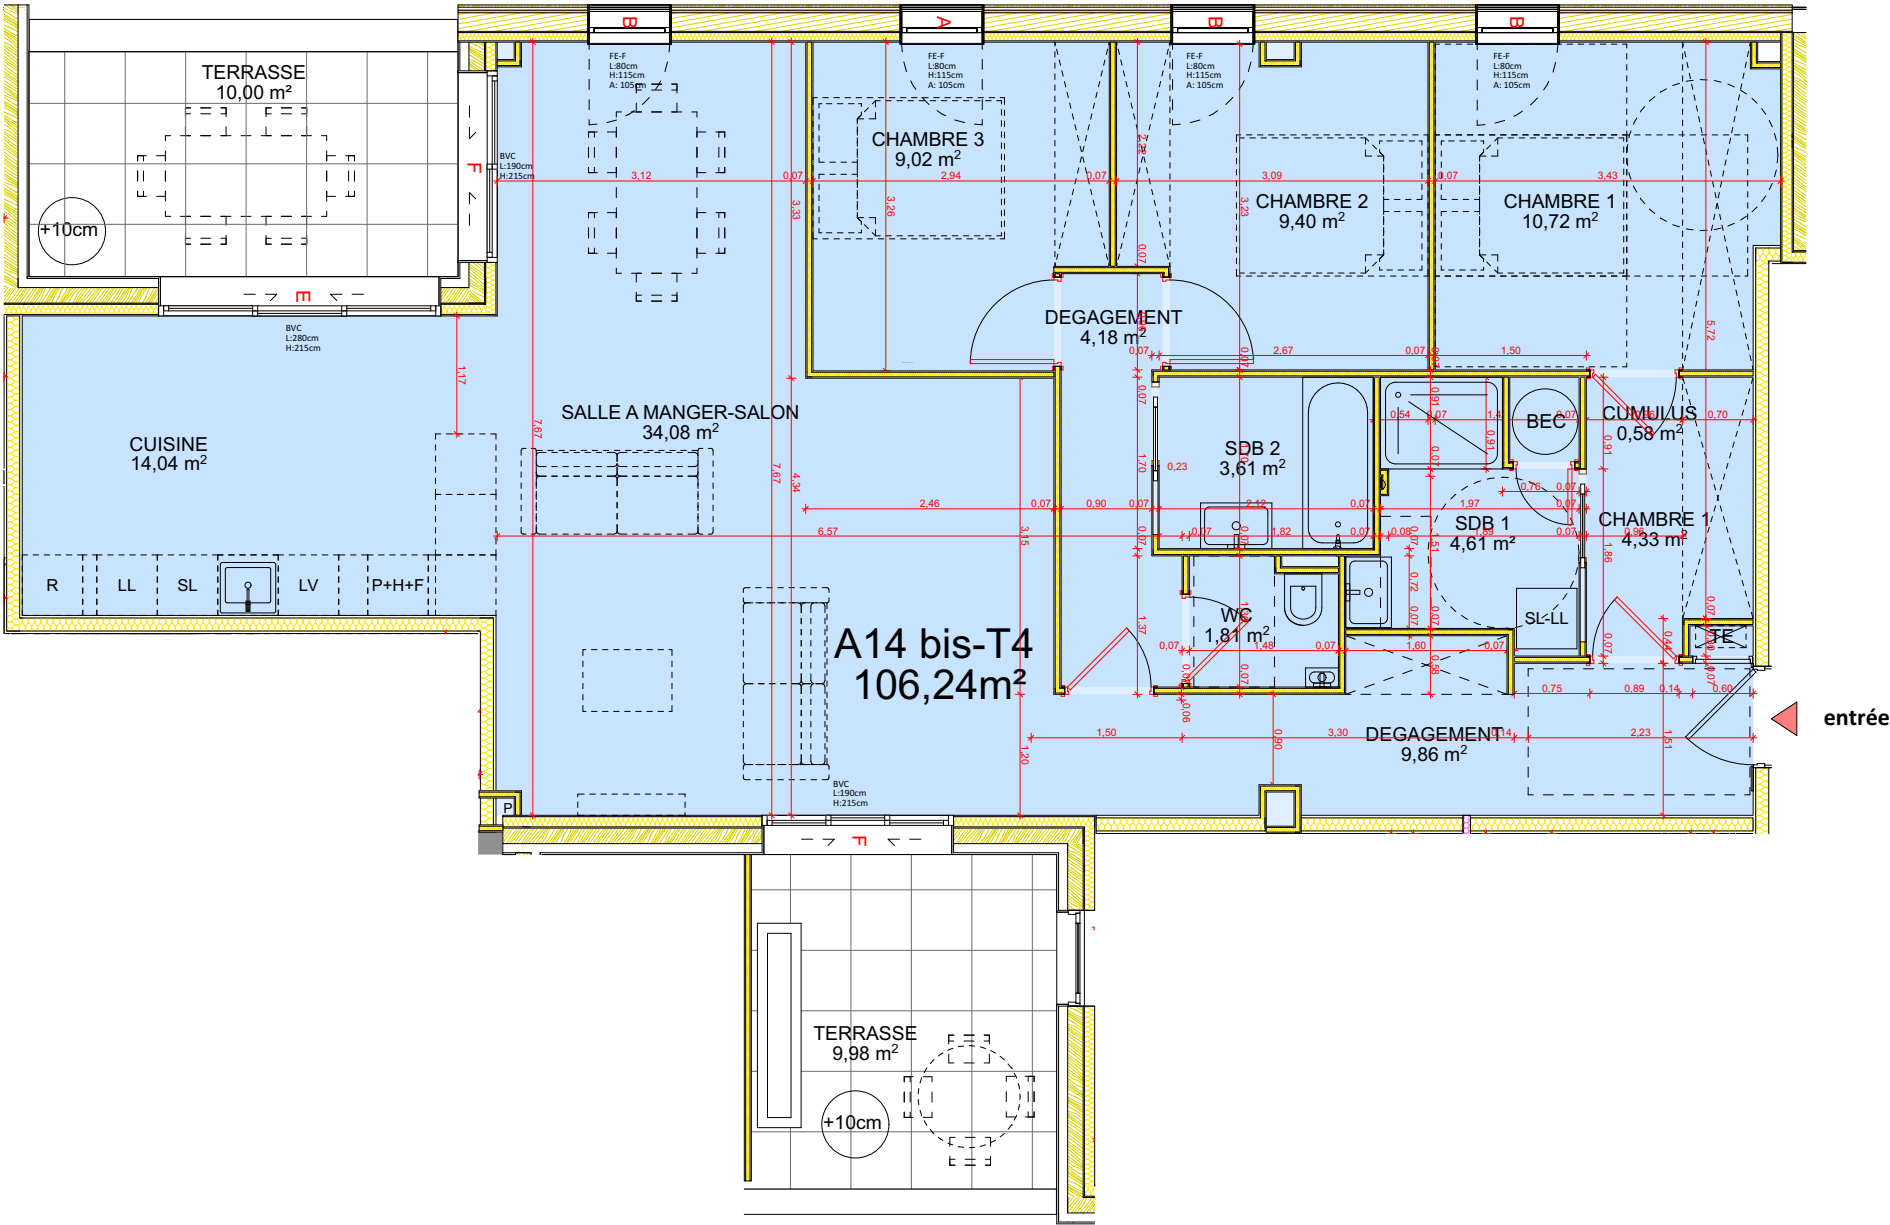

NOTA:


FE-F: fenêtre à la française
L: largeur fenêtre
H: hauteur fenêtre
A: assise fenêtre

FE-C: fenêtre coulissante
L: largeur fenêtre
H: hauteur fenêtre
A: assise fenêtre

BVC: baie vitrée coulissante
L: largeur fenêtre
H: hauteur fenêtre

PF: porte fenêtre
L: largeur porte
H: hauteur porte

TE: tableau électrique
BEC: ballon eau chaude
IMPLANTATION DES RADIATEURS A DEFINIR

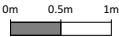

Éch.: 1/75ème